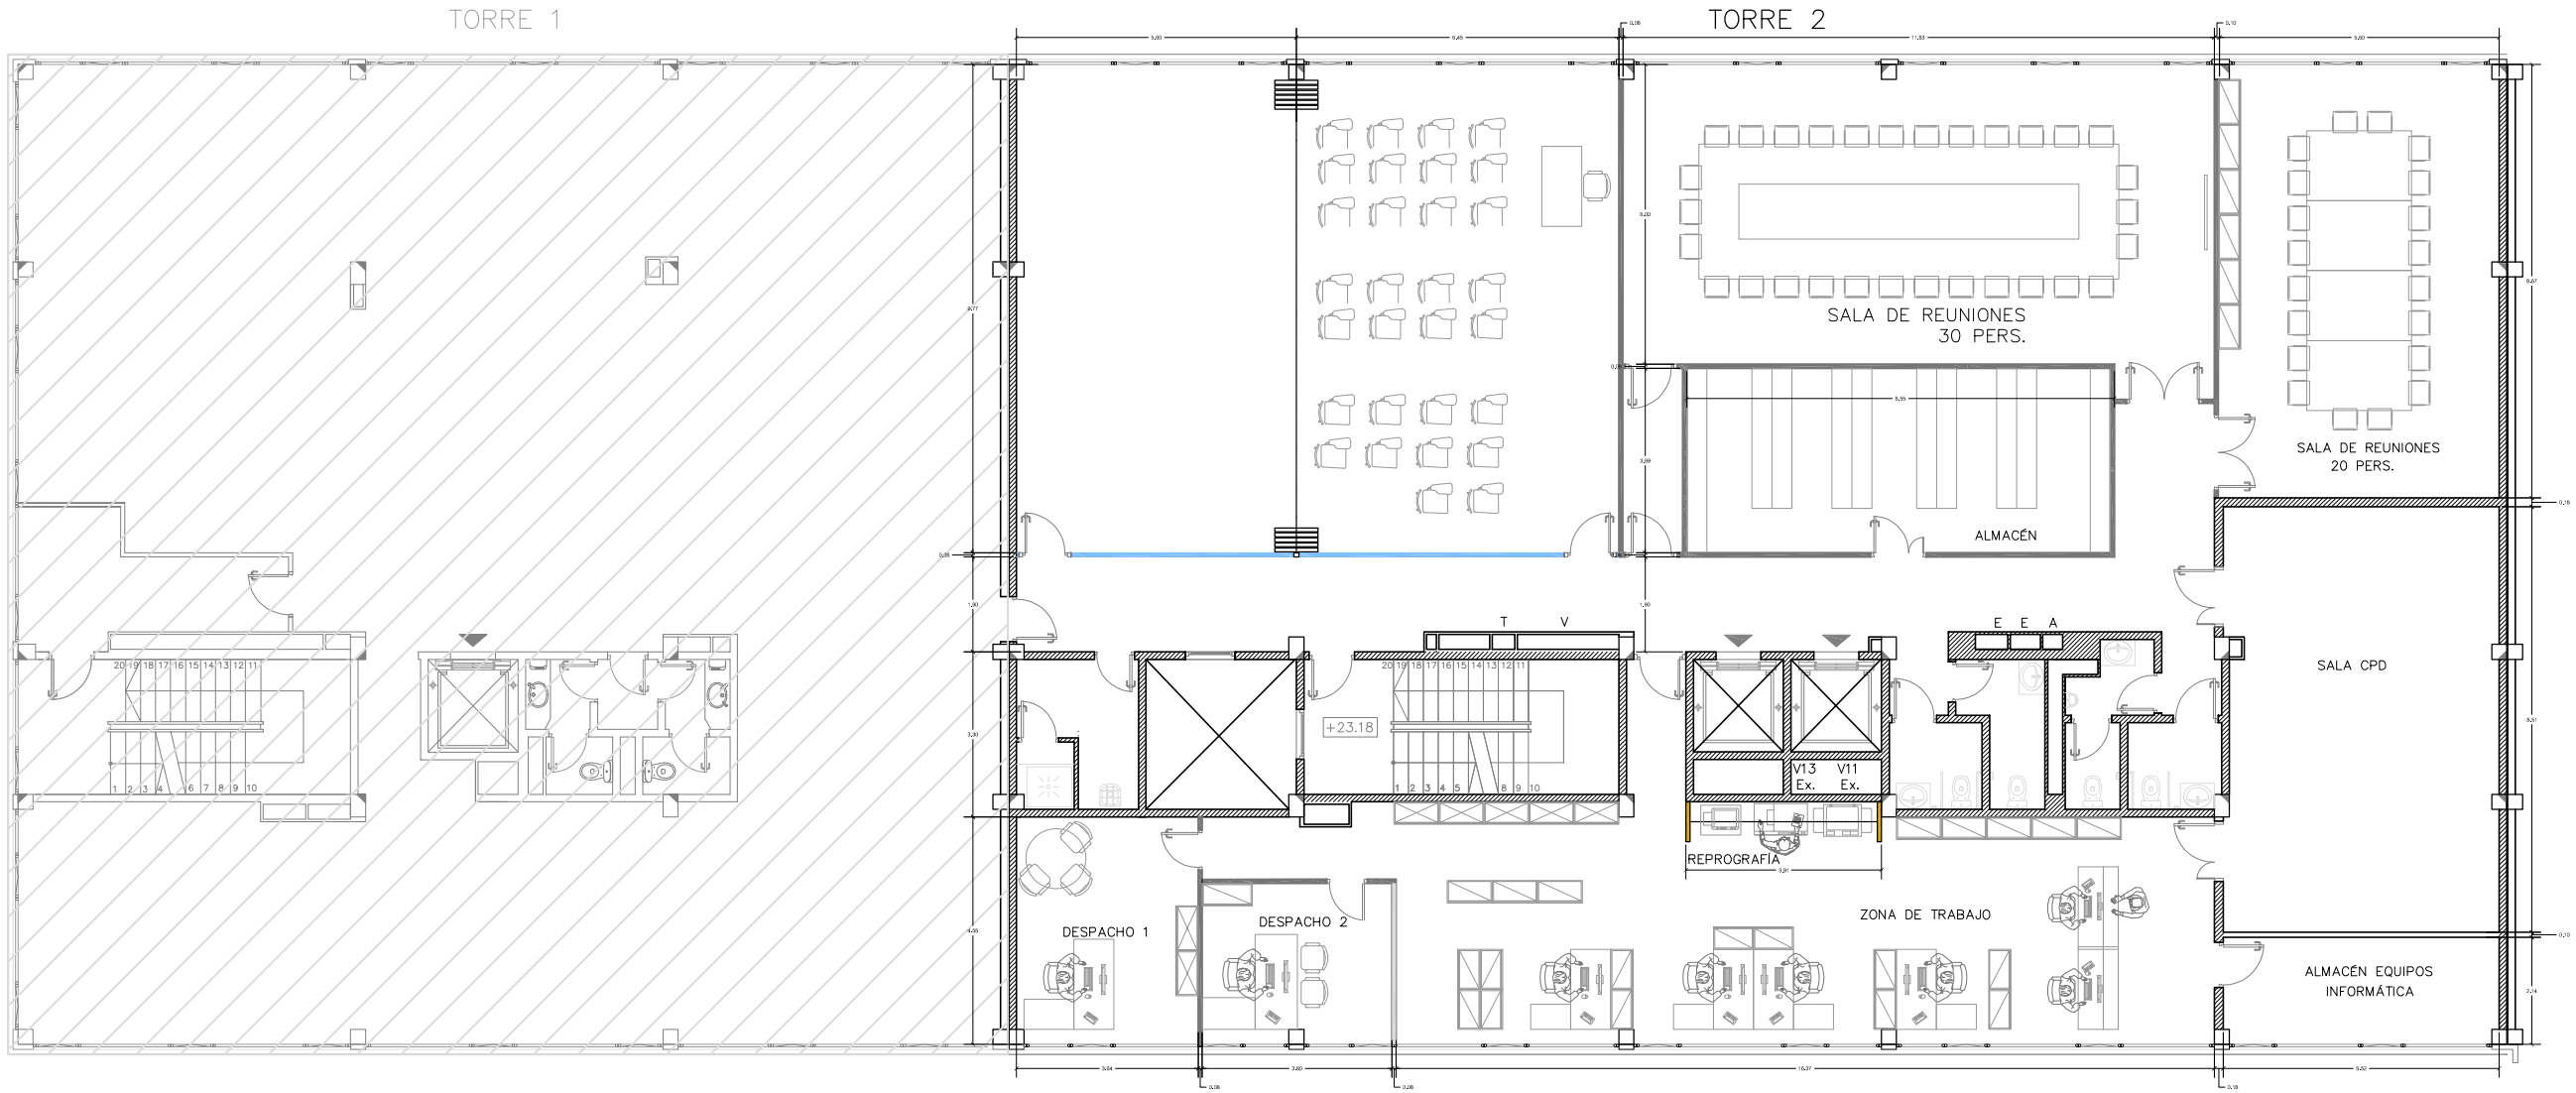

PLANTA CUARTA

BDA,s.l.

Arquitectura e Interiorismo

C/Infanta Mercedes, 25

28020 Madrid

B-84060912

PROYECTO:	MODIFICACIÓN CETIS	SUP. ÚTIL: 501,32 m2	ESC:1:150
SITUACIÓN:	TORRE 2 - EDIFICIO CETIS	SUP. CONSTRUIDA: 591,24 m2	
CLIENTE:	AYUNTAMIENTO DE IBIZA	PLANO: PLANTA CUARTA ESTADO REFORMADO	
FECHA:	26-06-2009	ARCHIVO:/A/Ayuntamiento de Ibiza/PLANOS PRY EDIF/plantas.dwg	T2A05