

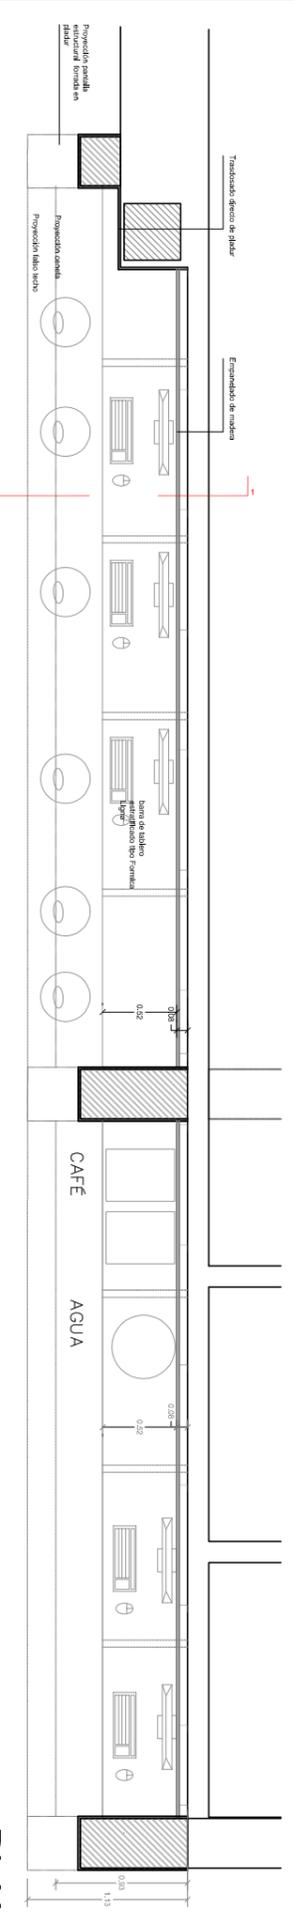


ALZADO ESC 1:50

SECCIÓN 1-1 ESC 1:50

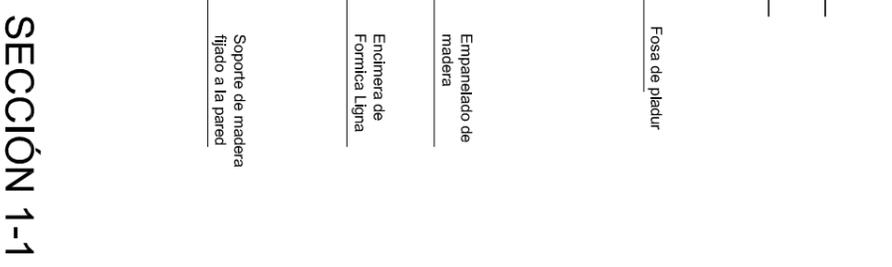


PLANTA ESC 1:50

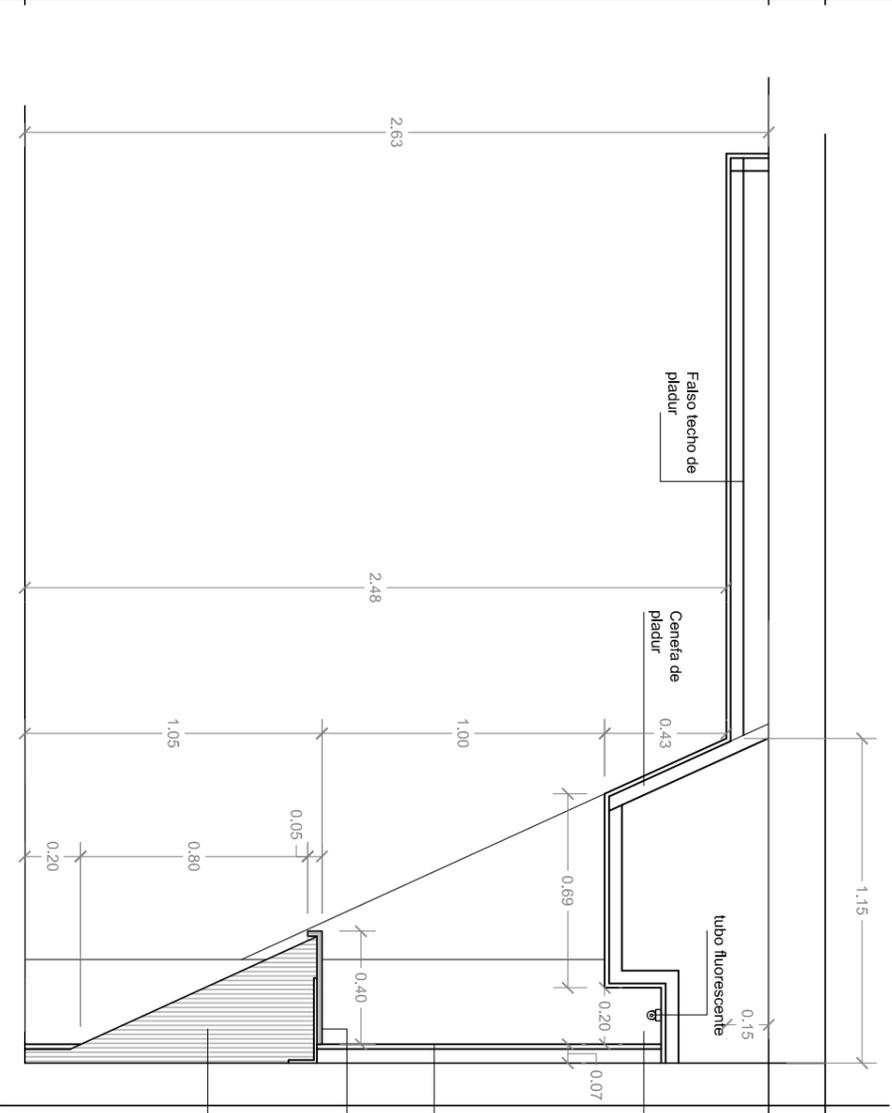

SECCIÓN 1-1

ESC. 1:25

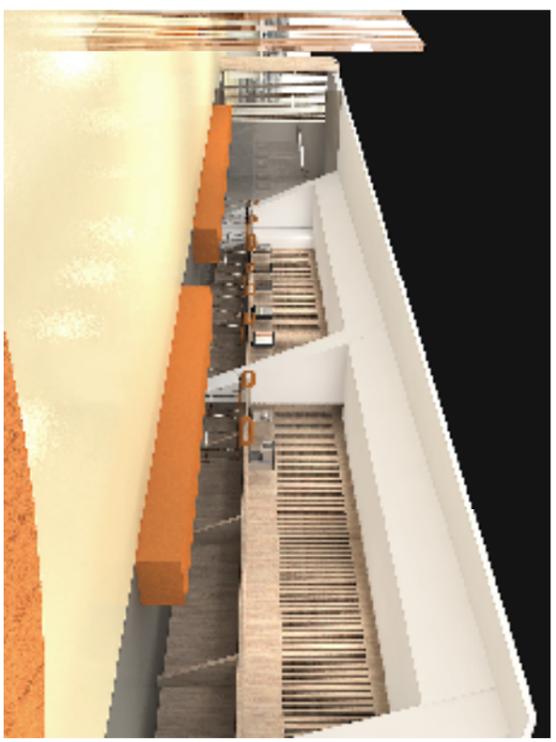

BDA,s.l.

Arquitectura e Interiorismo

C/Salamanca, 25 - 1º Izda.

28020 Madrid

B-344060912

PROYECTO: MODIFICACIÓN CETIS
 SITUACIÓN: TORRE 2 - EDIFICIO CETIS
 CLIENTE: AYUNTAMIENTO DE BIZA
 FECHA: 22-07-2209

SUP. ÚTIL: 569,61 m2
 SUP. CONSTRUIDA: 630,37 m2
 PLANO: PLADUR+MOBILIARIO-ZONA HAZLO TU MISMO (SAC)
 ARCHIVO: detalles.dwg

C/ SALAMANCA, 25 - 1º IZQ. 28020 MADRID - ESPAÑA - TEL. +(34) 915 70 97 41 +(34) 915 70 16 77 FAX +(34) 915 71 09 59

ESC: **
D02

A3