




TRAMO AVENIDA ISIDORO MACABICH ESQUINA CALLE PAIS VALENCIANO e: 1 / 250




TRAMO AVENIDA ISIDORO MACABICH ESQUINA AVENIDA IGNACIO WALLIS e: 1 / 250

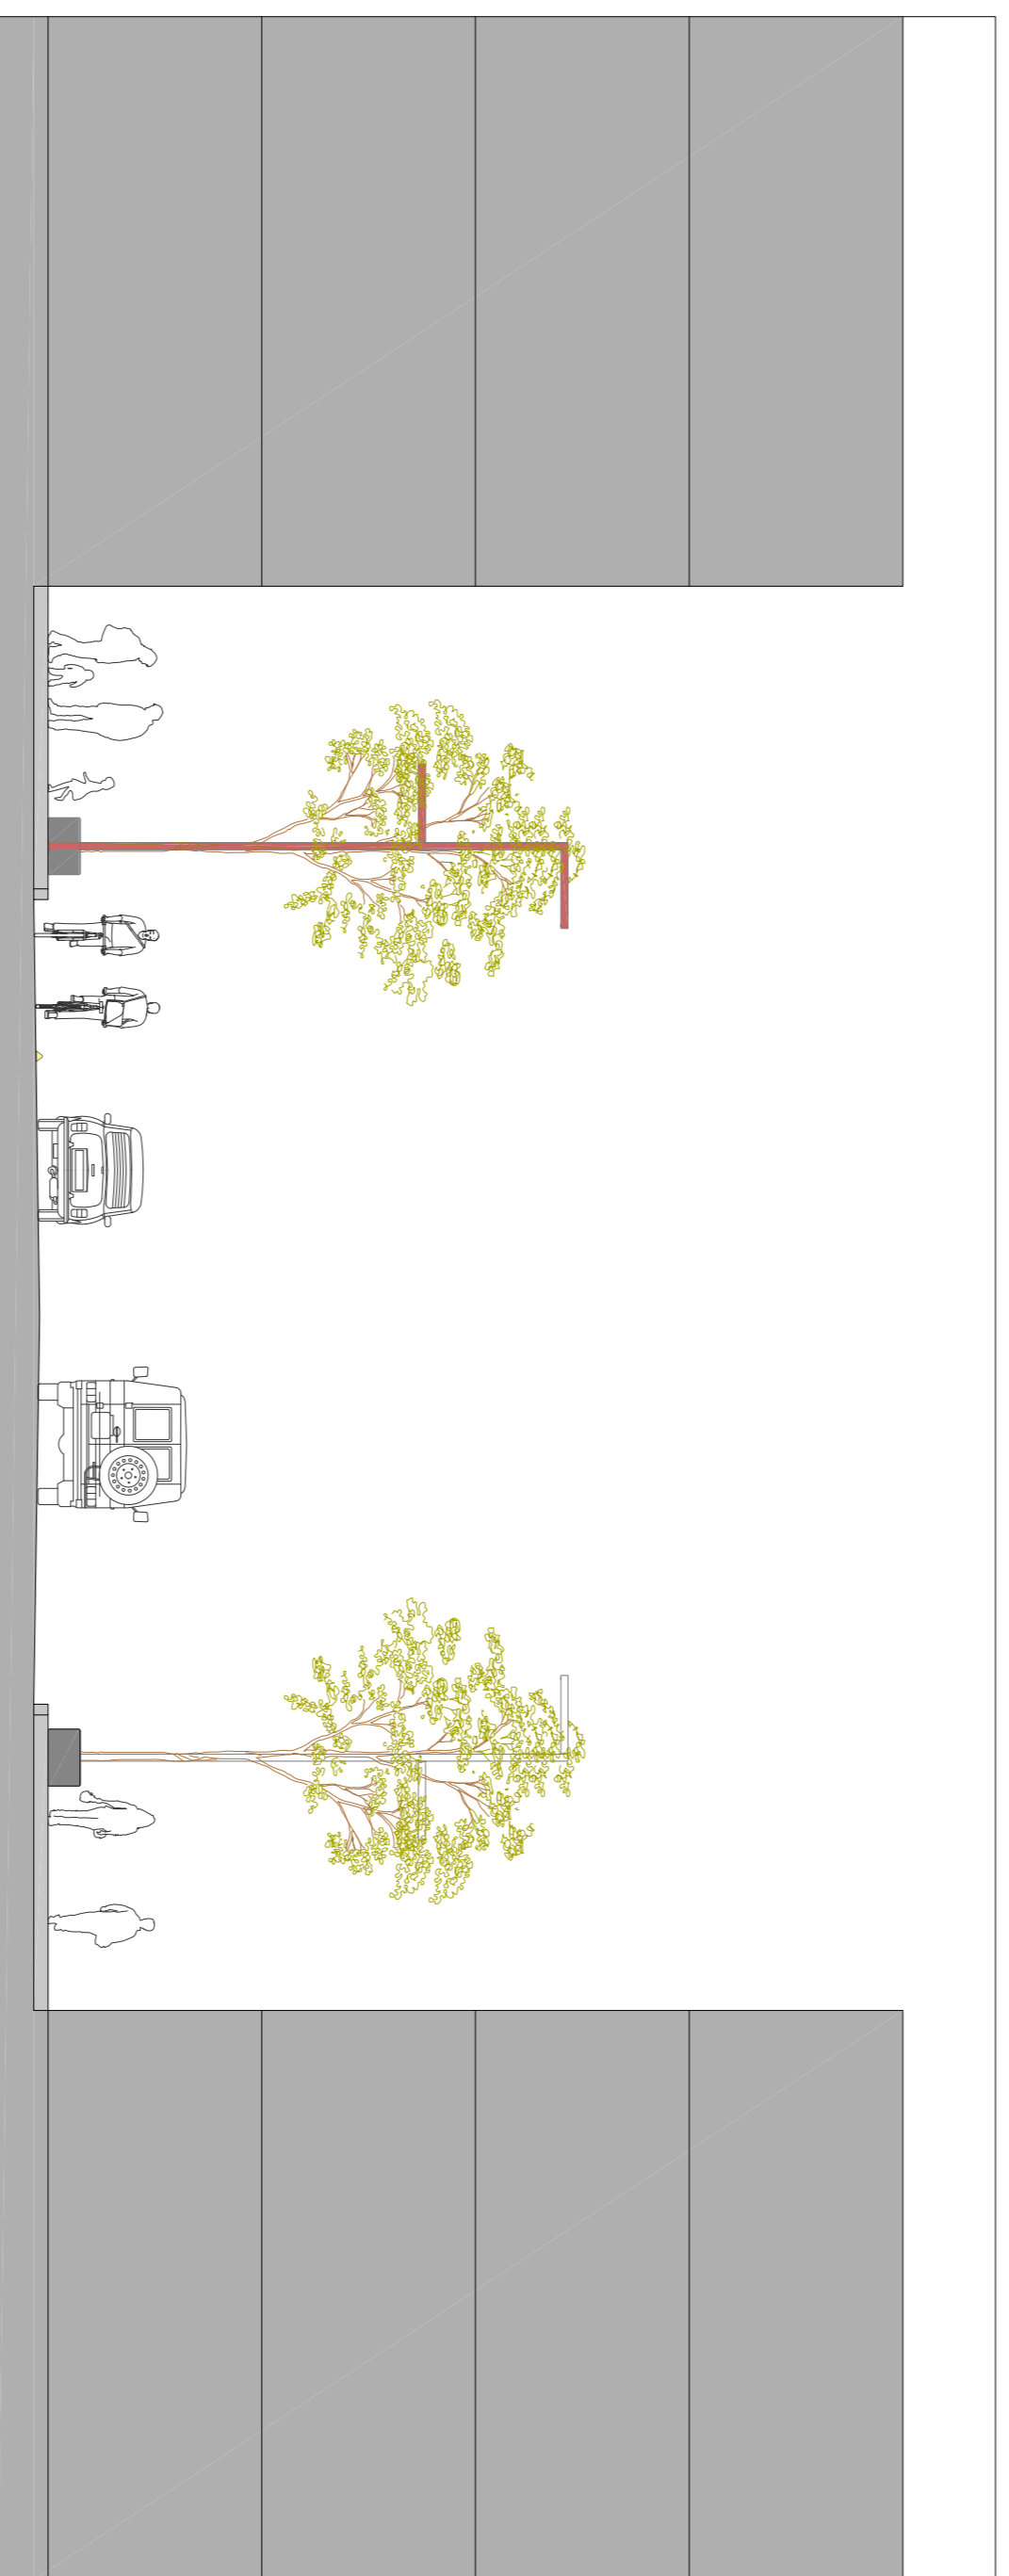

SECCION TIPO 02 e: 1 / 100

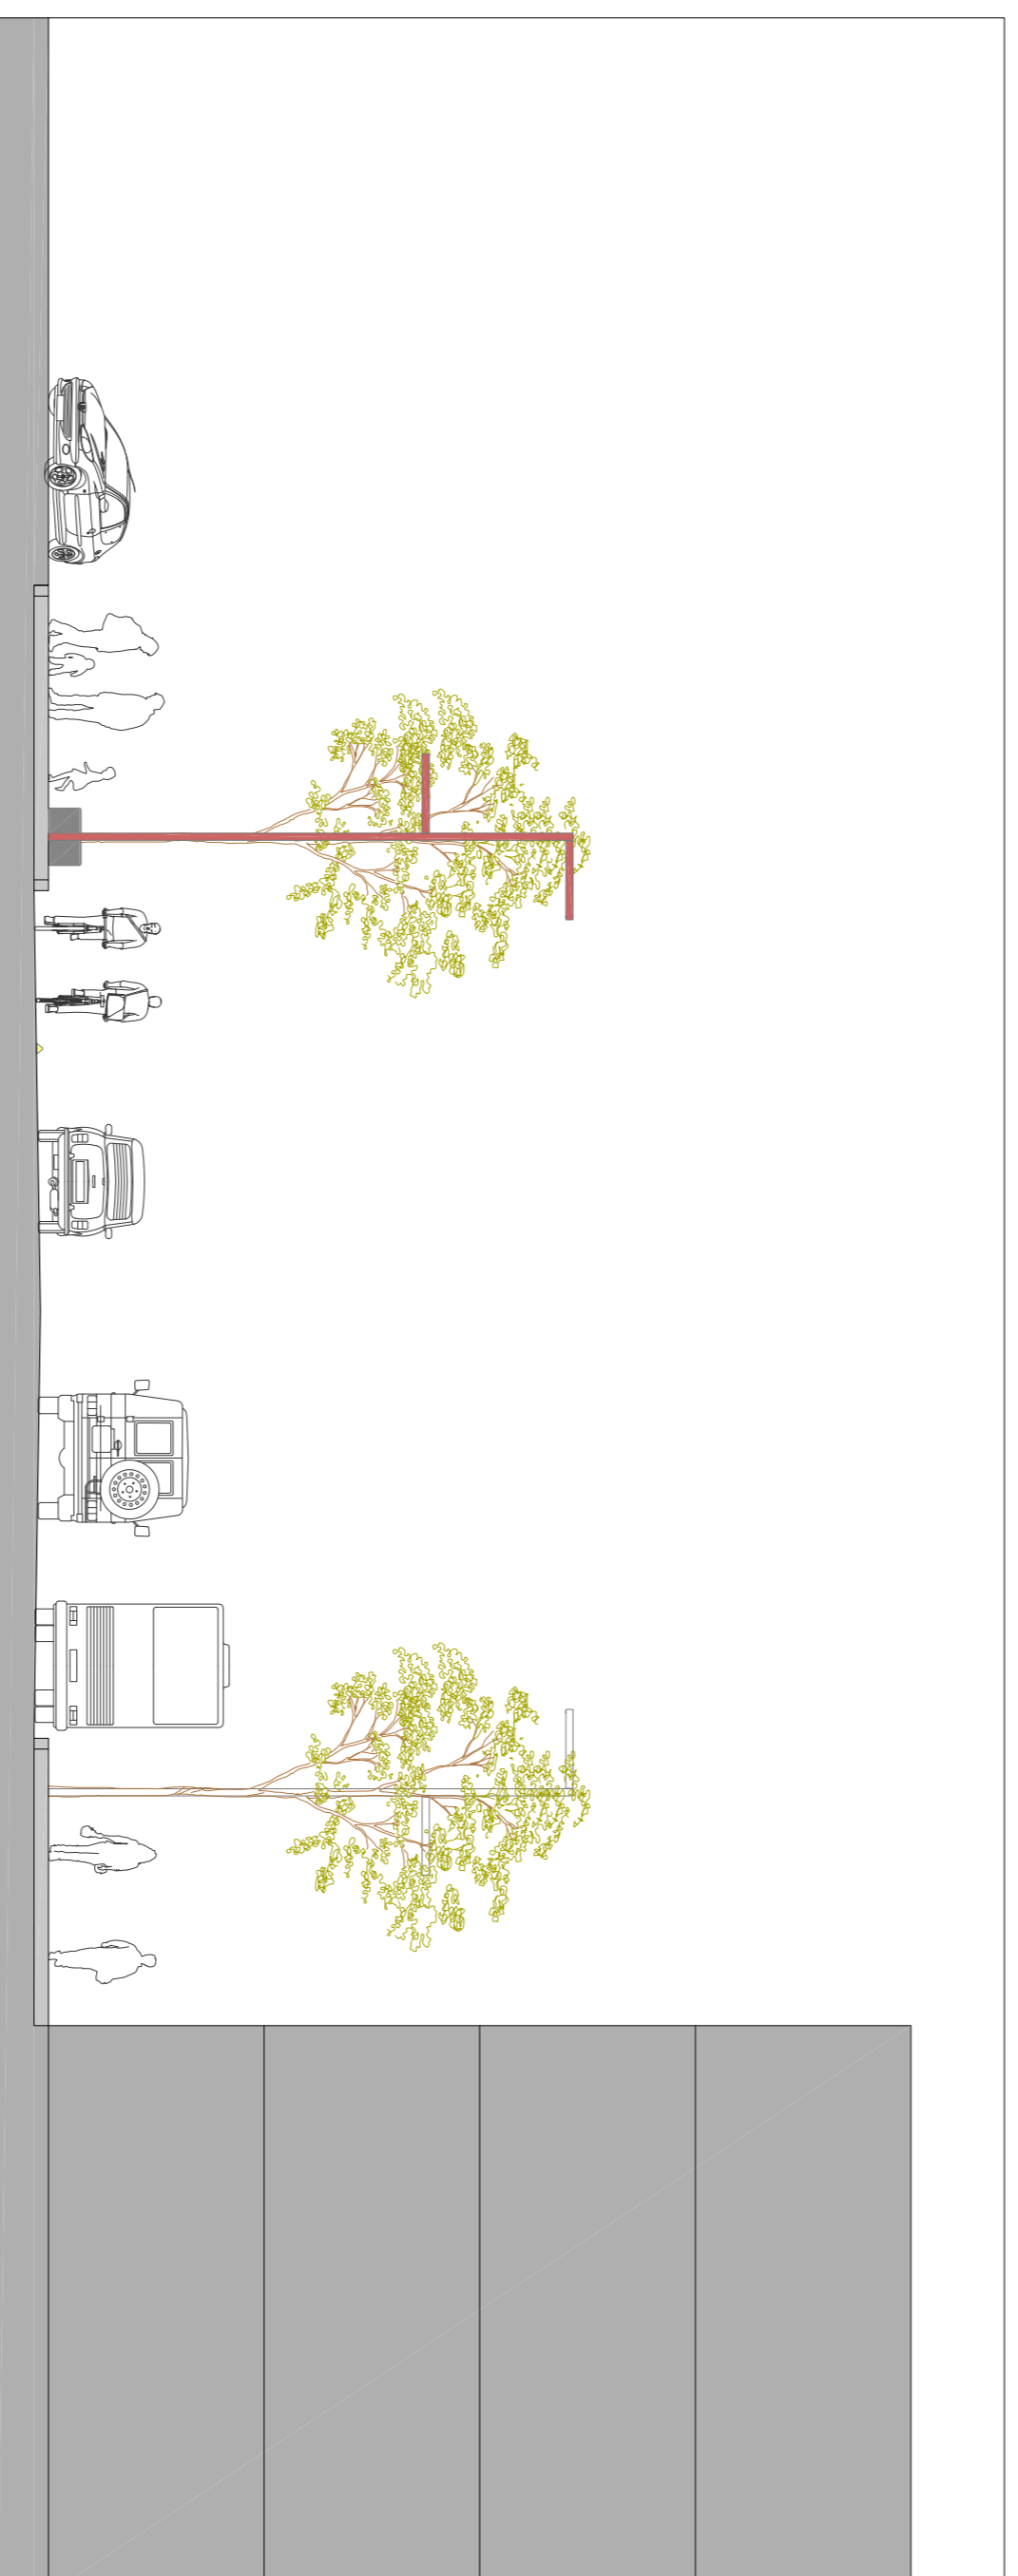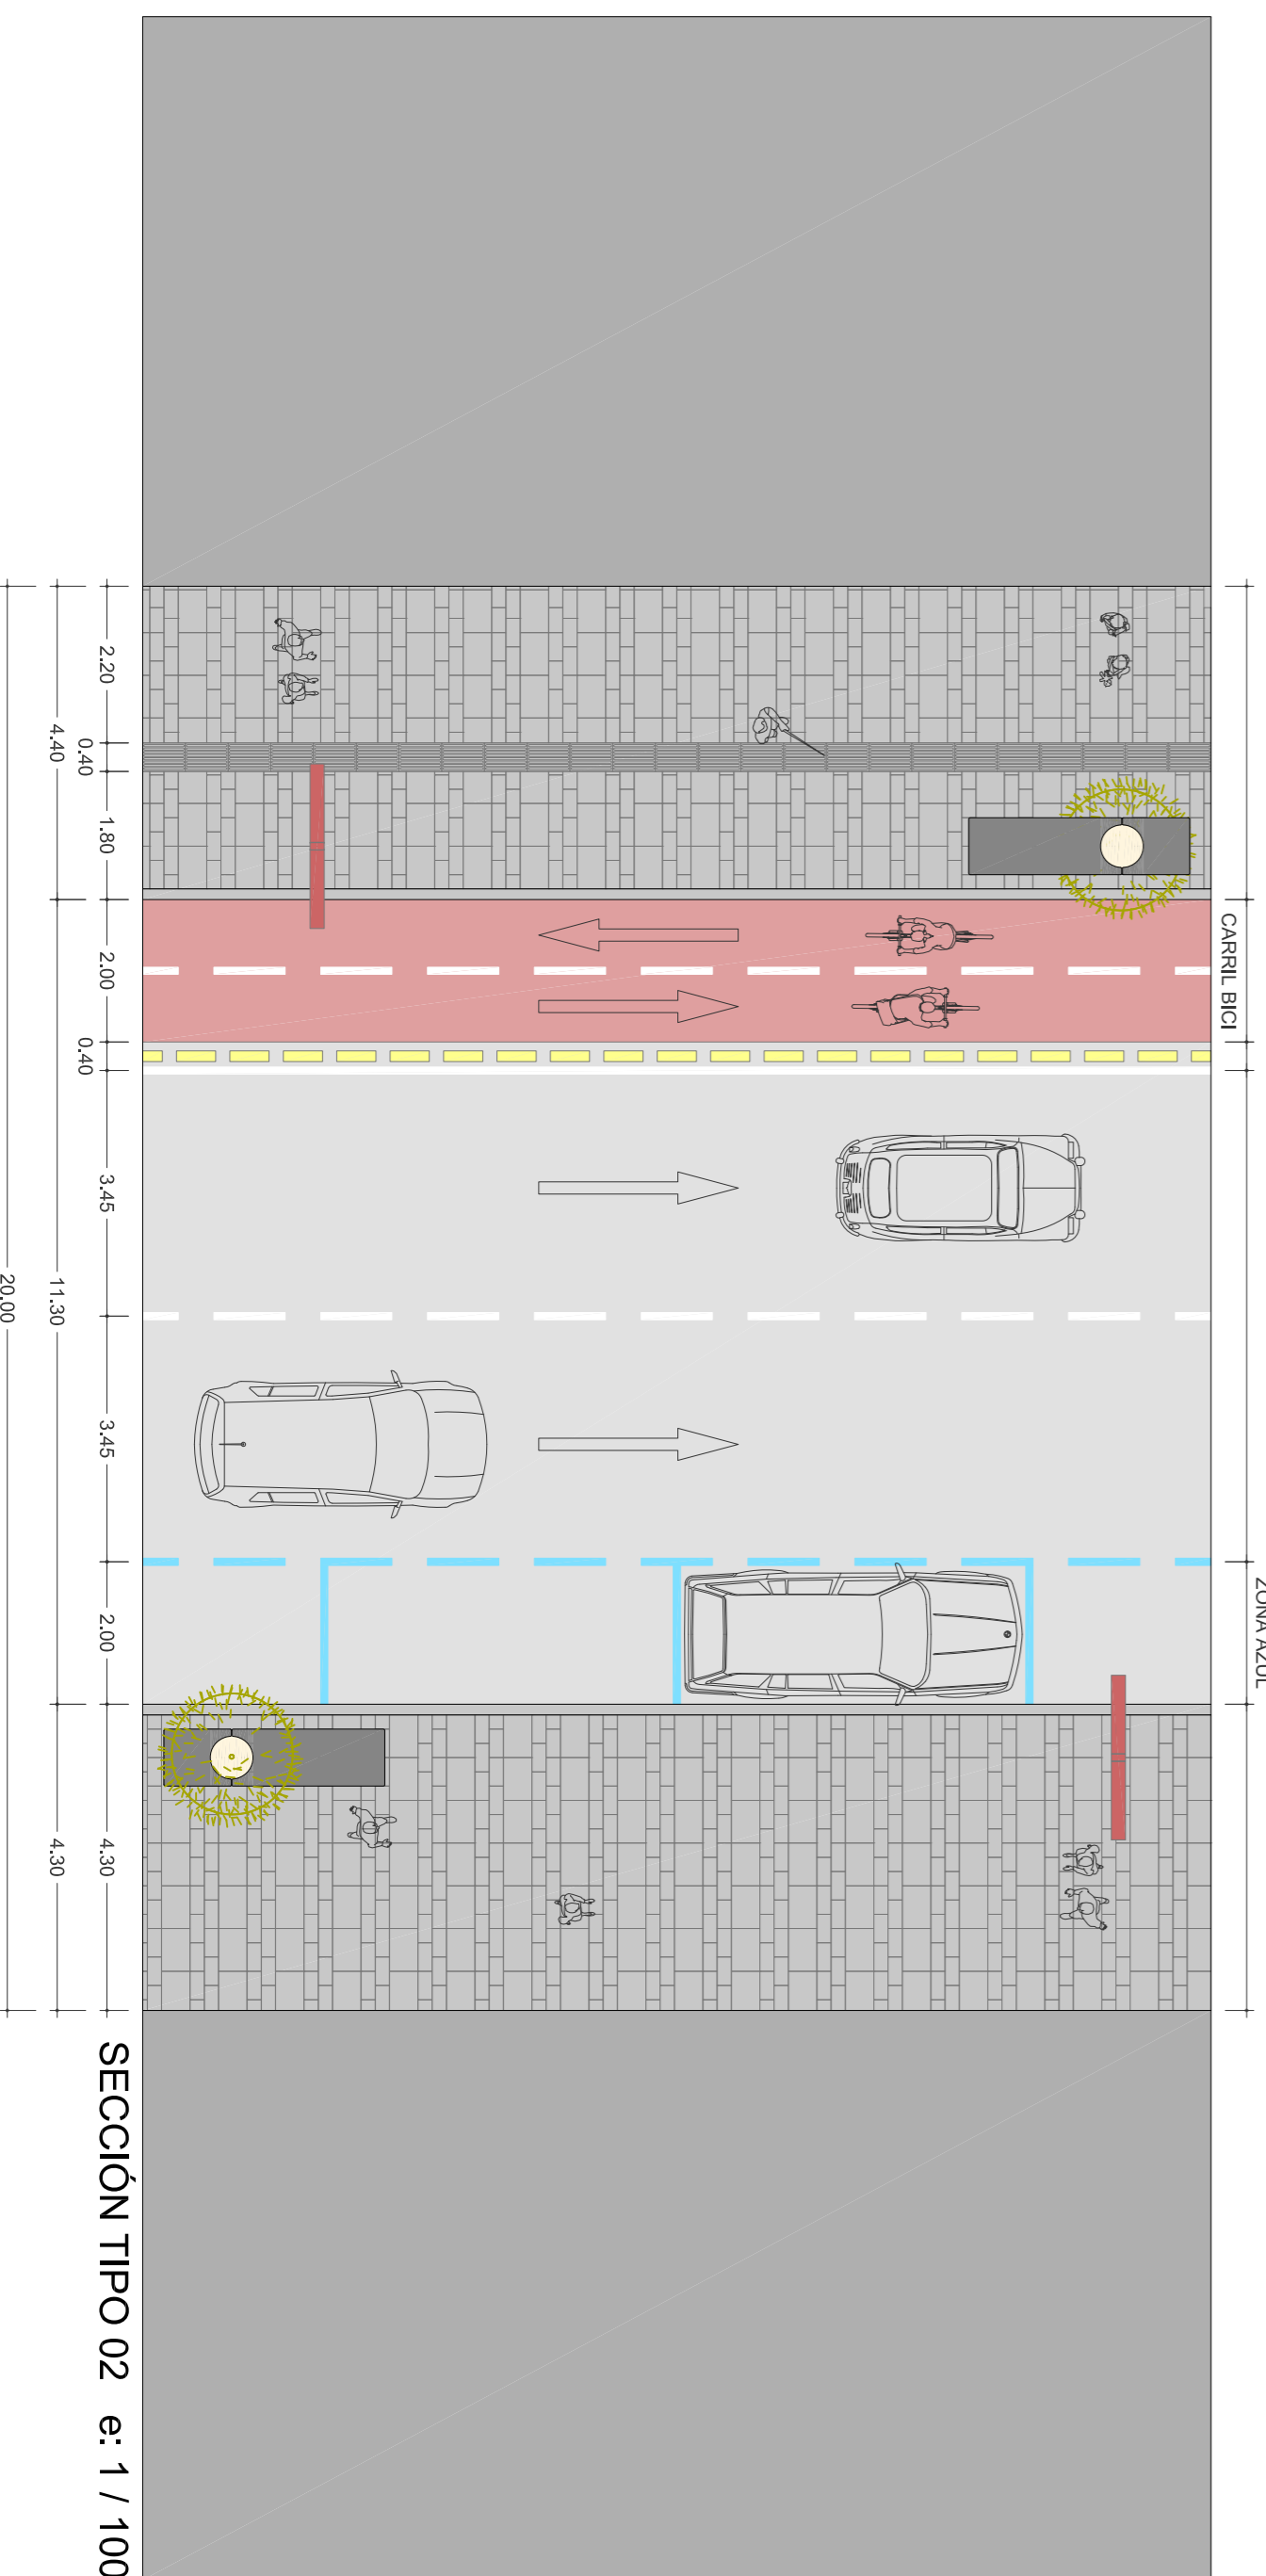


SECCION TIPO 01 e: 1 / 100

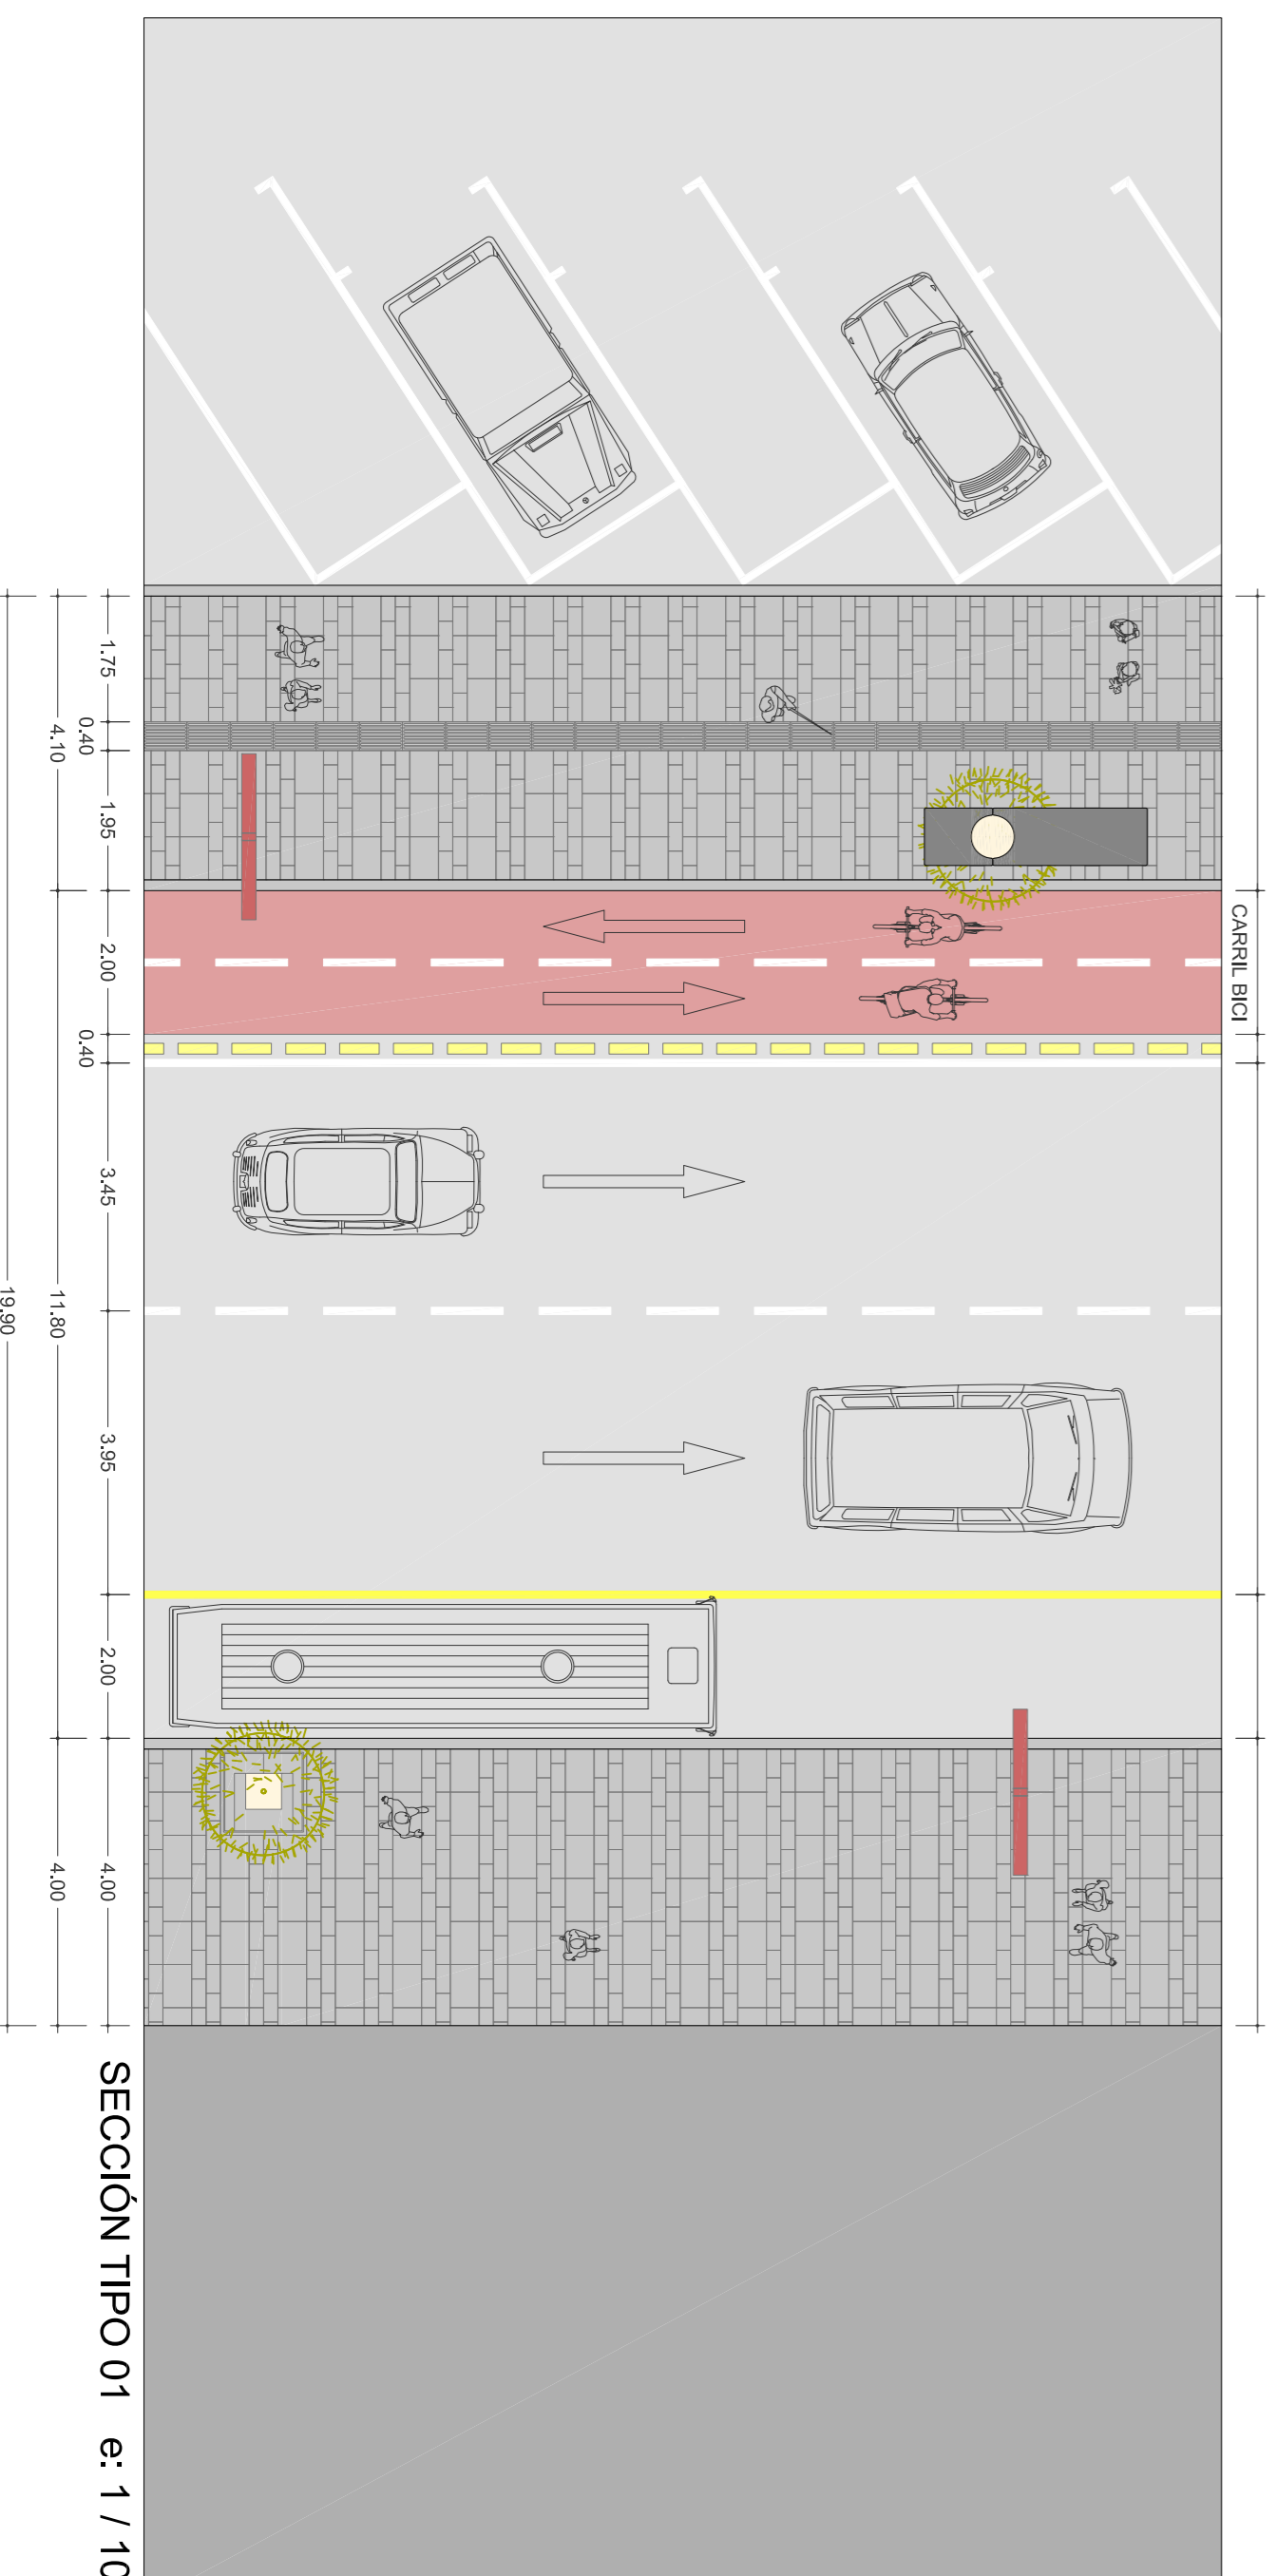

PLANO
PROPUESTA
SECCIONES TIPO

LA ARQUITECTA TÉCNICA MUNICIPAL

EVA RIERA LOCK
TÉCNICAS
DEBENIMENTS
LA NAVARRA AGUILEIRA
R. ALCAÑAL GONZÁLEZ
Vº Bº EL ALCALDE

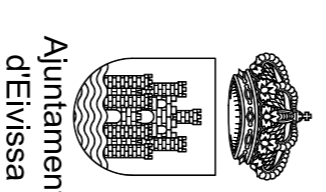

PROYECTO DE REMODELACIÓN
DE LA AVENIDA DE
ISIDORO MACABICH
DE BIZZA

EXPERIMENTE
FECHA
2.055 Julio 2021
ESCALA
Varias ST_01