




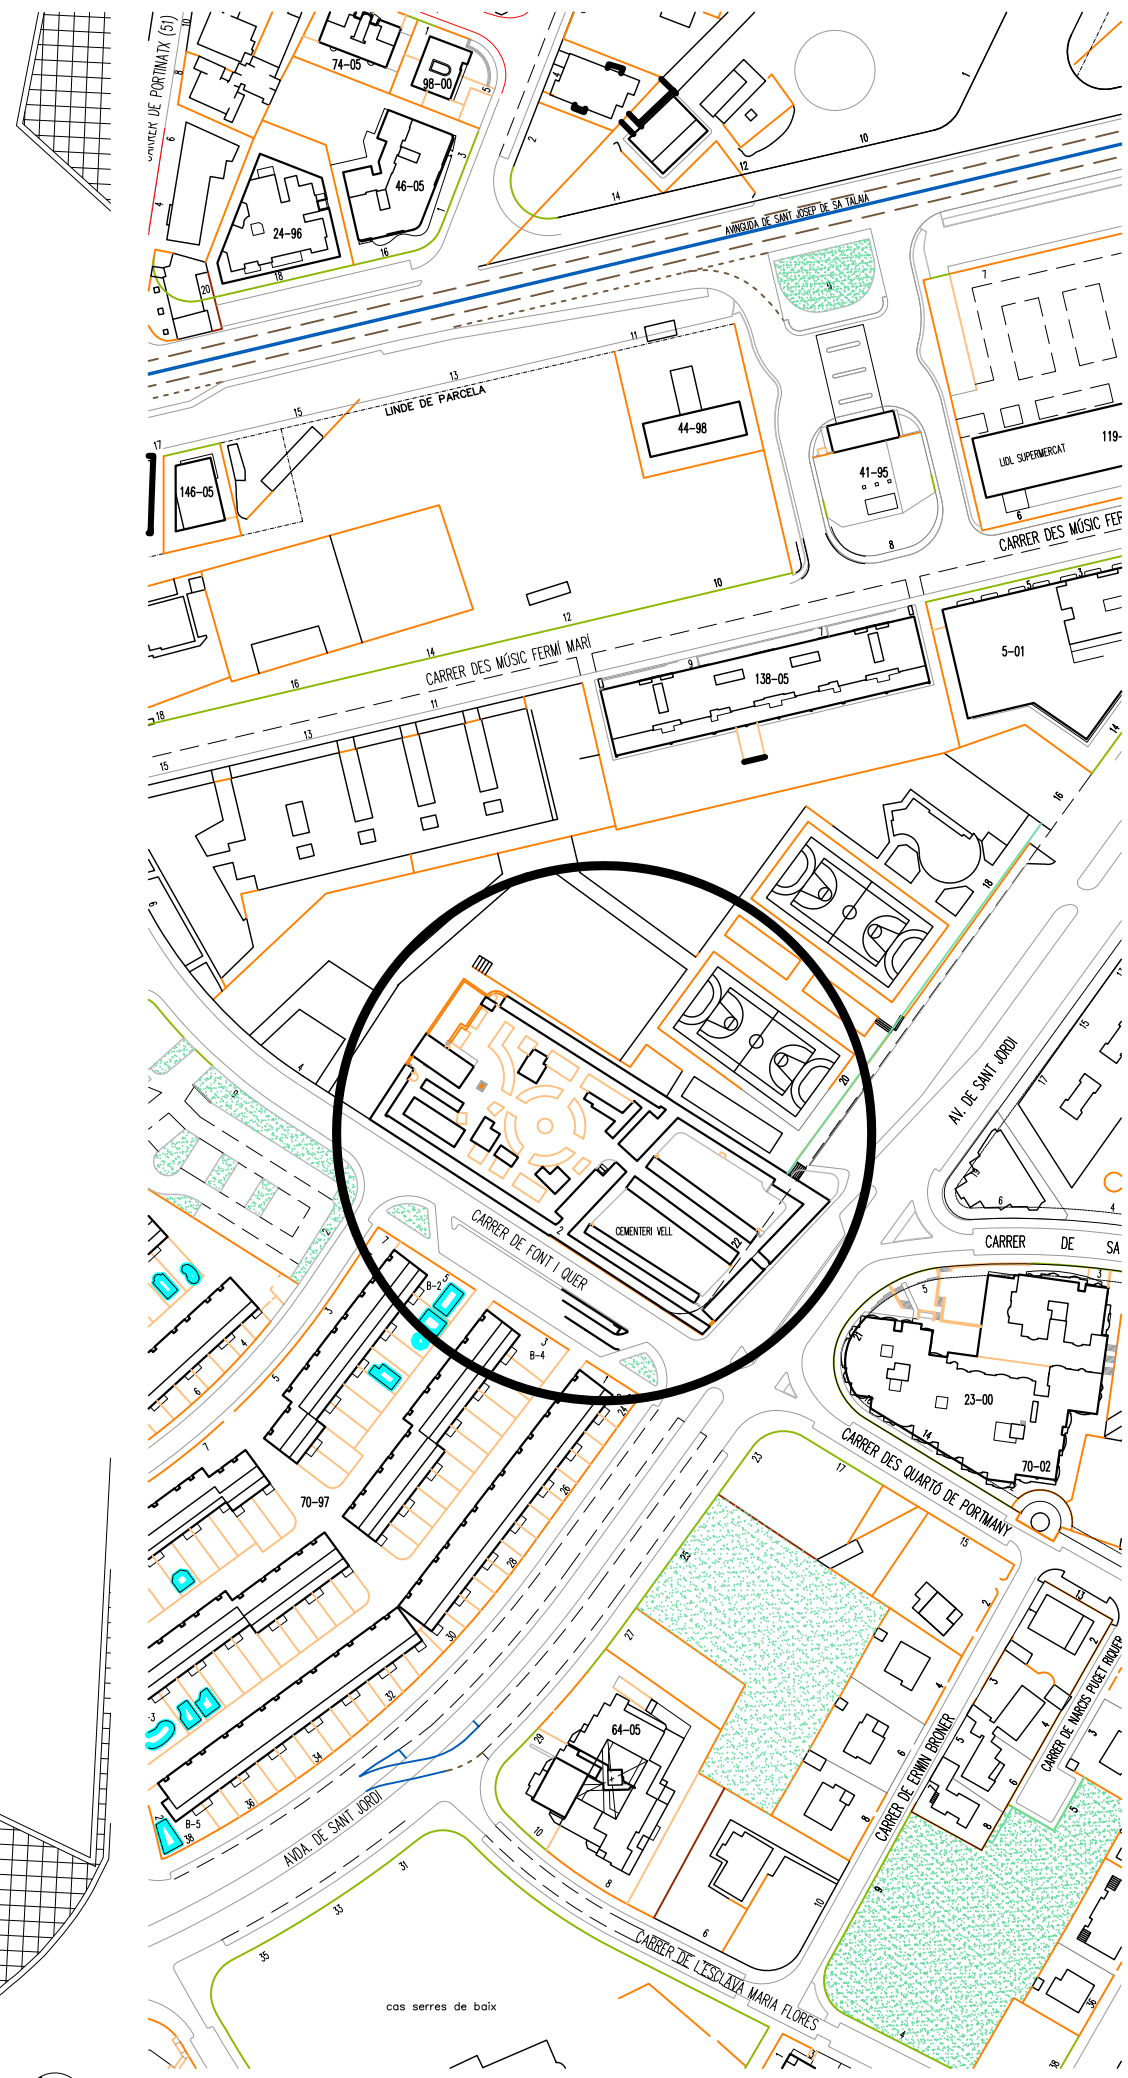

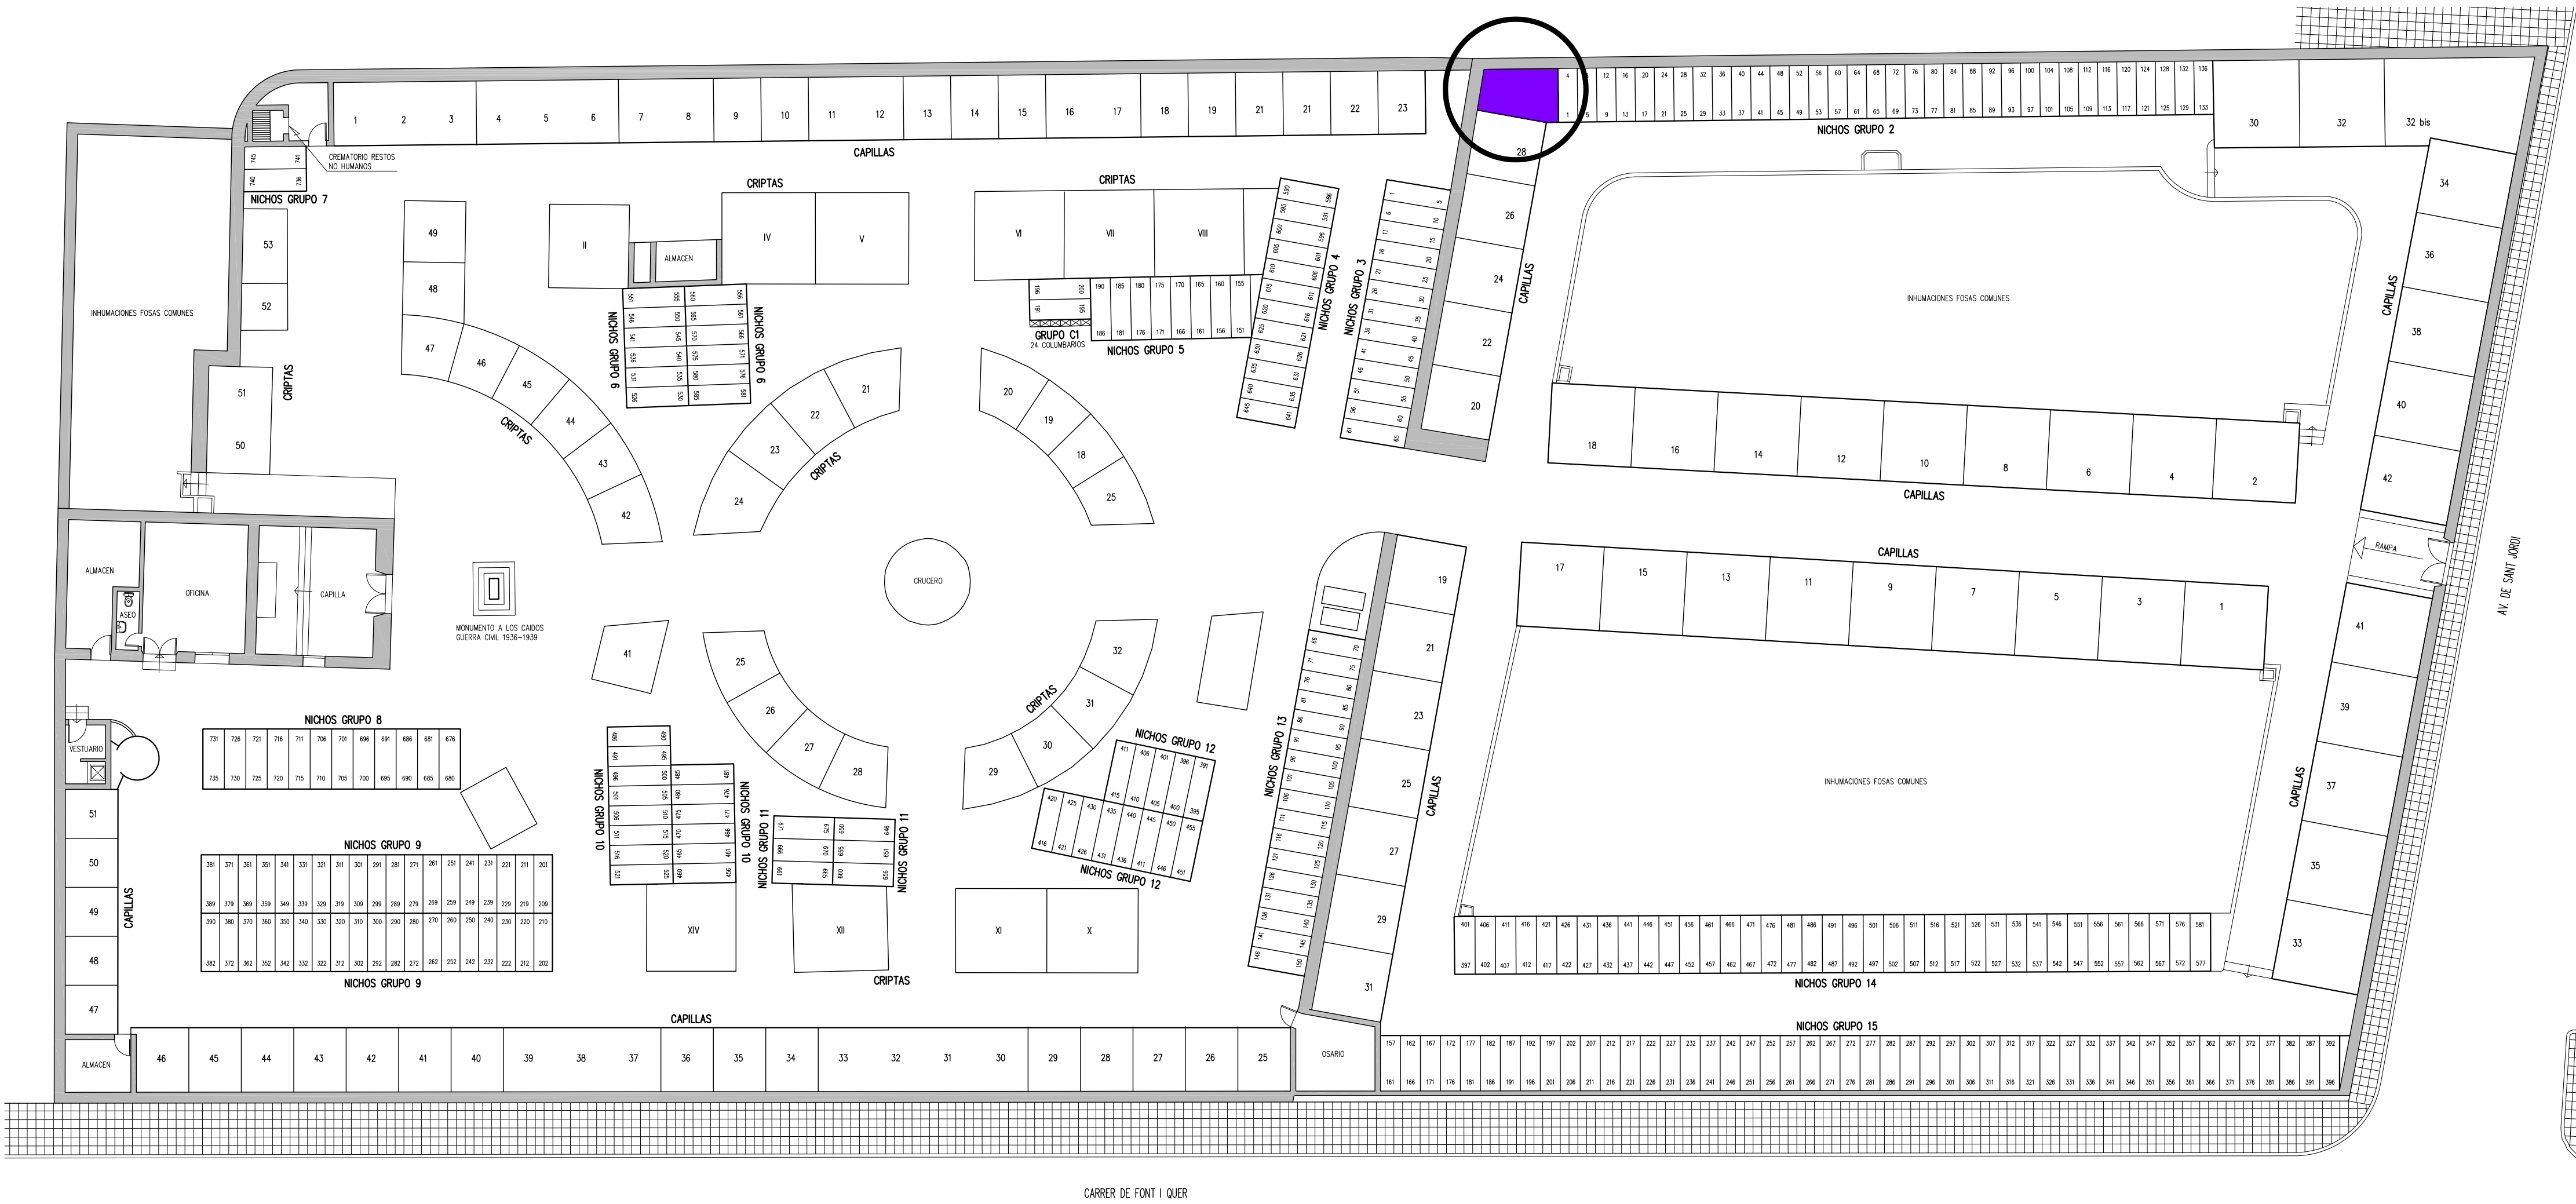

Ajuntament
d'Eivissa

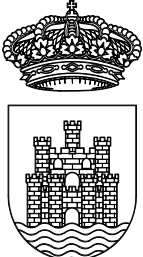

PROYECTO DE CONSTRUCCION
DE UN BAÑO PUBLICO EN EL
CEMENTERIO VIEJO DE
IBIZA

PLANO
SITUACION Y EMPLAZAMIENTO

EL ARQUITECTO MUNICIPAL

RAFAEL GARCÍA LOZANO

TÉCNICAS EVA RIERA LOCK
DELINEANTES SANDRA CASTELLANO
Vº Bº LA ALCALDESA M. NAVARRO
V. J. RAMOS MENDO

EXPEDIENTE 1.429
FECHA JULIO 2.013
ESCALA 1/200
PLANO Nº A - 01