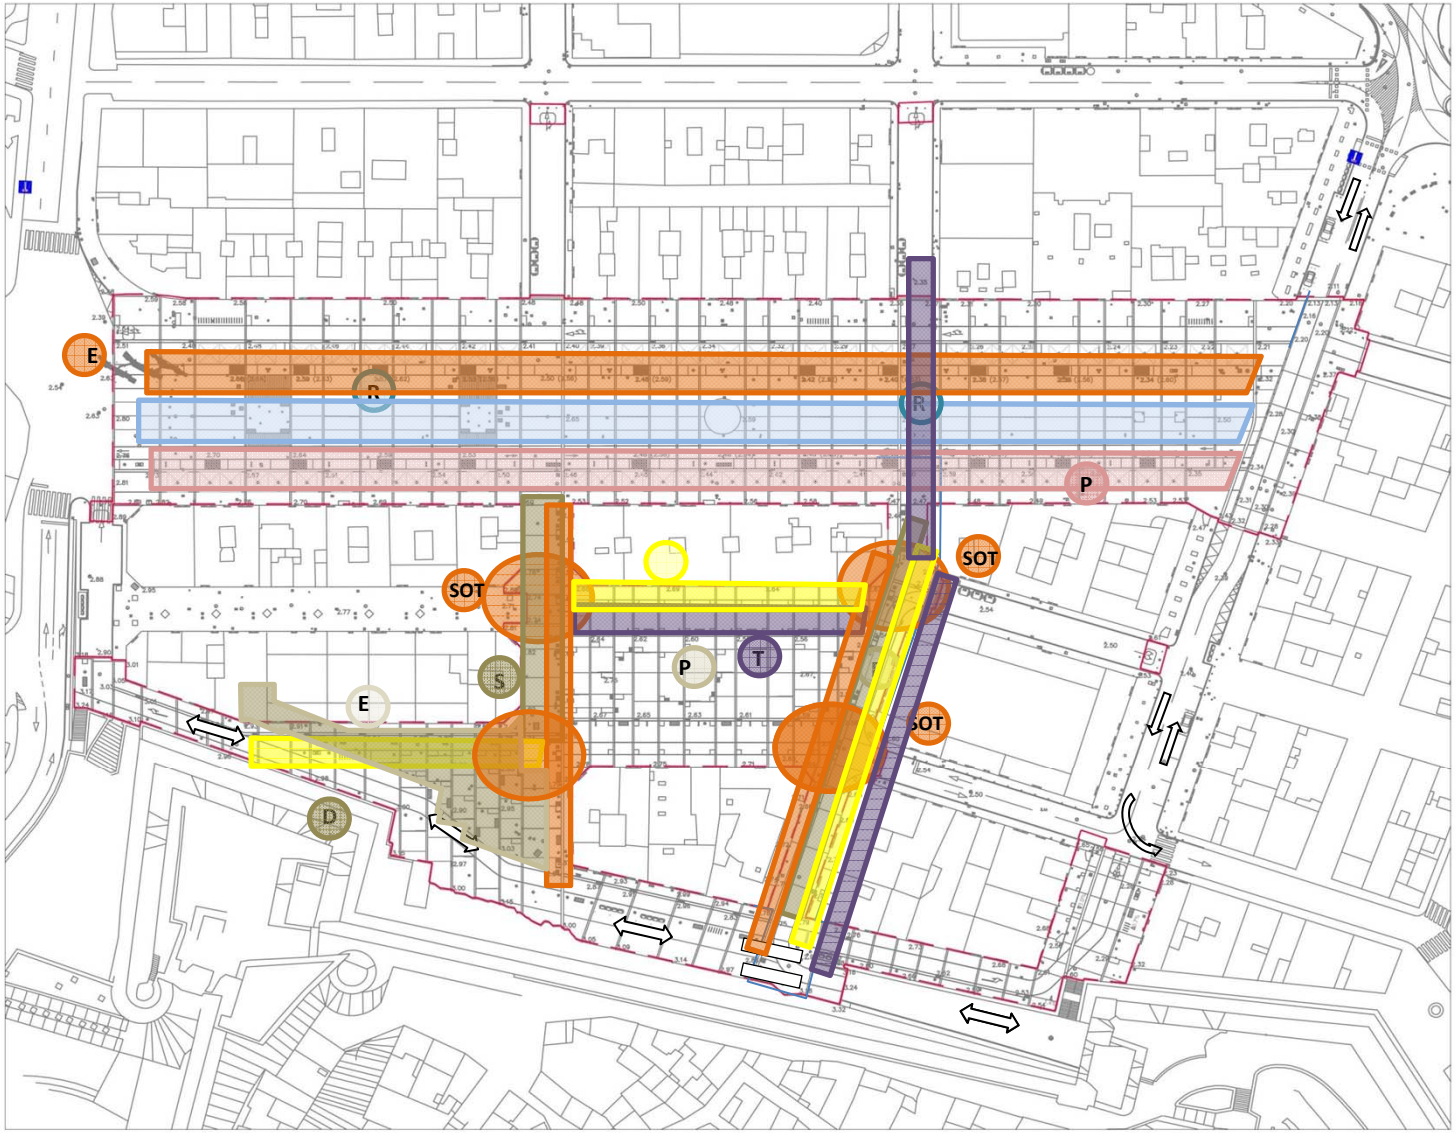

ZONIFICACIÓ AMB ACTIVITAT

- P PARASOLS
- R REG
- T TELCOMUNICACIONS
- E ENLLUMENAT
- SOT SOTERRAMENTS
- E ENDERROCS
- G GAS

ACCESSOS RODATS A DALT VILA

- DOBLE SENTIT
- PASOS RESTRINGITS AMB OCUPACIONS ALTERNATIVES

Remodelació del Passeig
VARA DE REY i el seu entorn. EIVISSA

PROJECTE MODIFICAT 2

1 ARQUITECTURA I PAISATGE
B PLÀNOLS DE PERIODIFICACIÓ DE L' OBRA

ÀMBITS D' OCUPACIÓ DE LA VÍA PÚBLICA

MESOS	OCTUBRE		NOVIEMBRE		DICIEMBRE		ENERO			FEBRERO		MARZO		ABRIL		MAYO	
	10/10 21/10	24/10 04/11	7/11 18/11	21/11 02/12	5/12 16/12	19/12 30/12	02/01 13/01	16/01 27/01	30/01 10/01	13/02 24/02	27/02 10/03	13/03 24/03	27/03 07/04	10/04 21/04	24/04 05/05	08/05 19/05	
SITUACIÓ																	