


# PLAN DIRECTOR DE LAS MURALLAS DE




# EIVISSA


AREA DE PROYECTO  
CASAMATA Y POLVORIN  
DE SANTA LUCIA

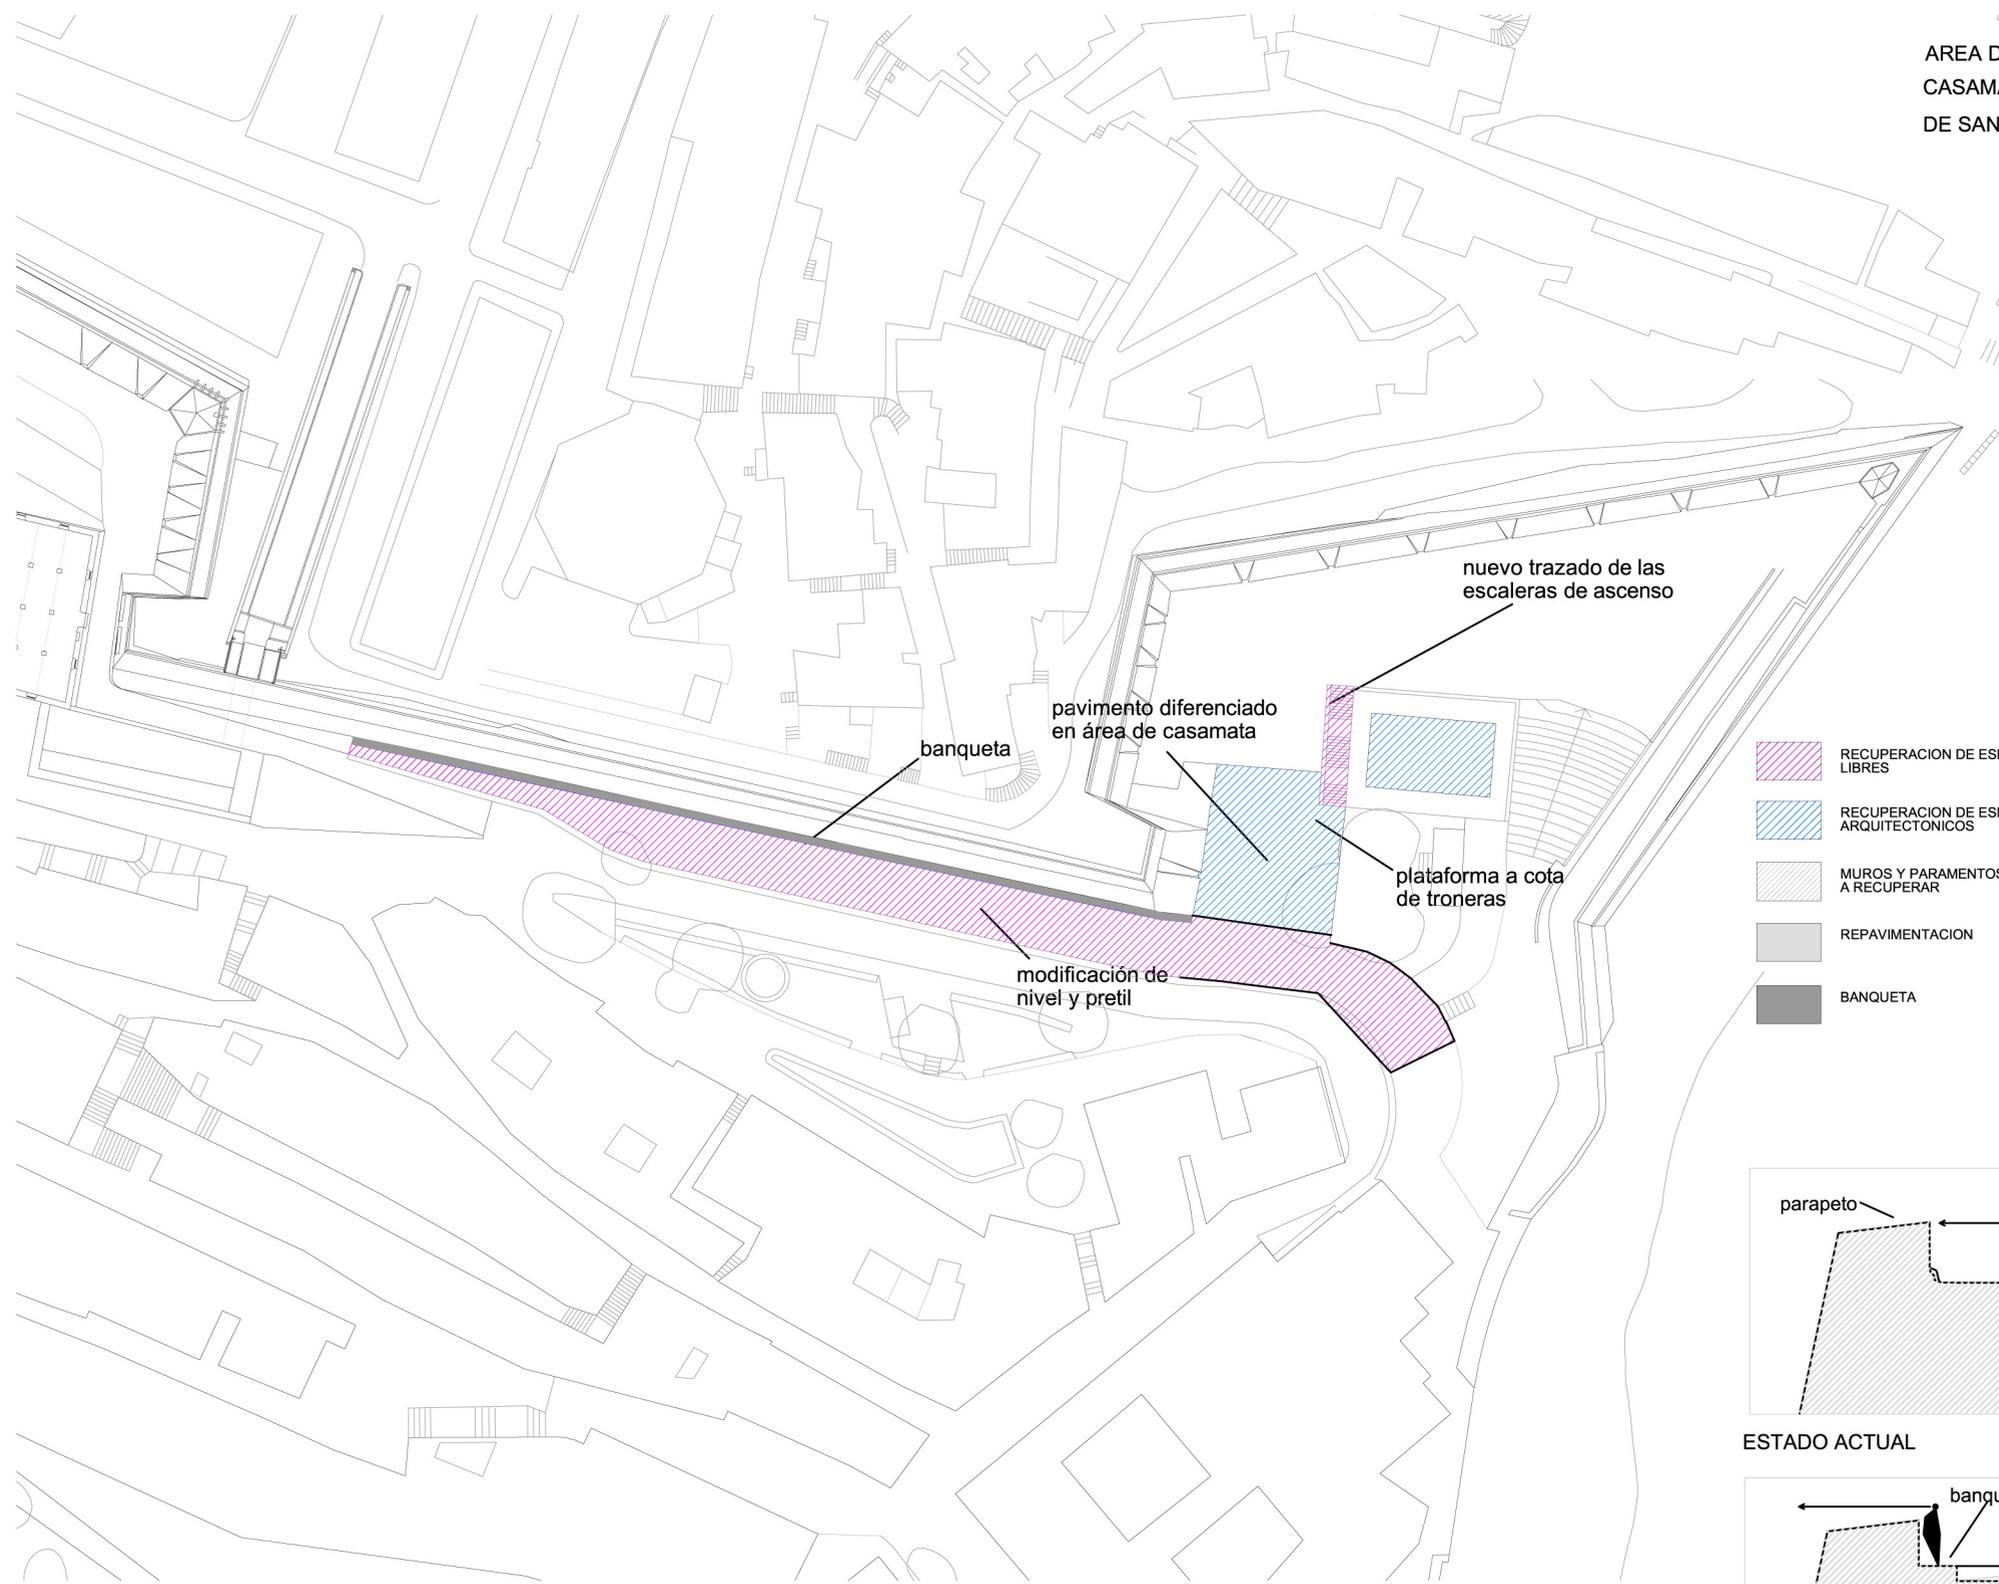

-  RECUPERACION DE ESPACIOS LIBRES
-  RECUPERACION DE ESPACIOS ARQUITECTONICOS
-  MUIROS Y PARAMENTOS A RECUPERAR
-  REPAVIMENTACION
-  BANQUETA

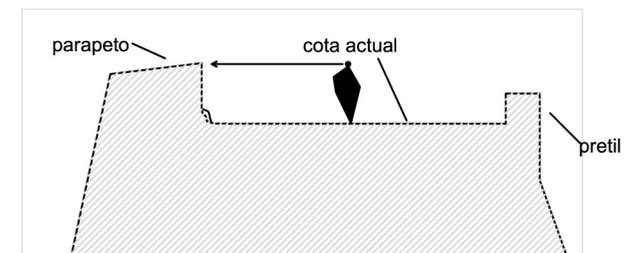

ESTADO ACTUAL

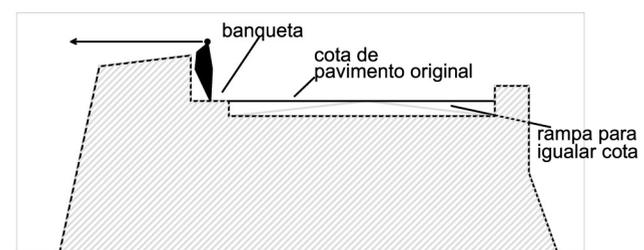

PROYECTO

### EQUIPO REDACTOR

- Fernando Cobos Guerra  
Arquitecto
- Alicia Cámara  
Historiadora
- Manuel Retuerce  
Arqueólogo
- Monica Roselló  
Restauradora

### COLABORADORES

- Valentín Cobo Solano  
Aparejador
- Cristina Maestre Alonso  
Ricardo Martín Lorenzo  
Mercedes González Rodríguez  
Arquitectos

## TOMO 5 PROPUESTAS Y DIRECTRICES DE ACTUACION

<b>3.4</b>	PLAN DE ACTUACIONES (3)	<b>B</b>
	PROYECTO	
	5 DE OCTUBRE DE 2001 ESCALA : 1/1000	
PROYECTO SANTA LUCIA		