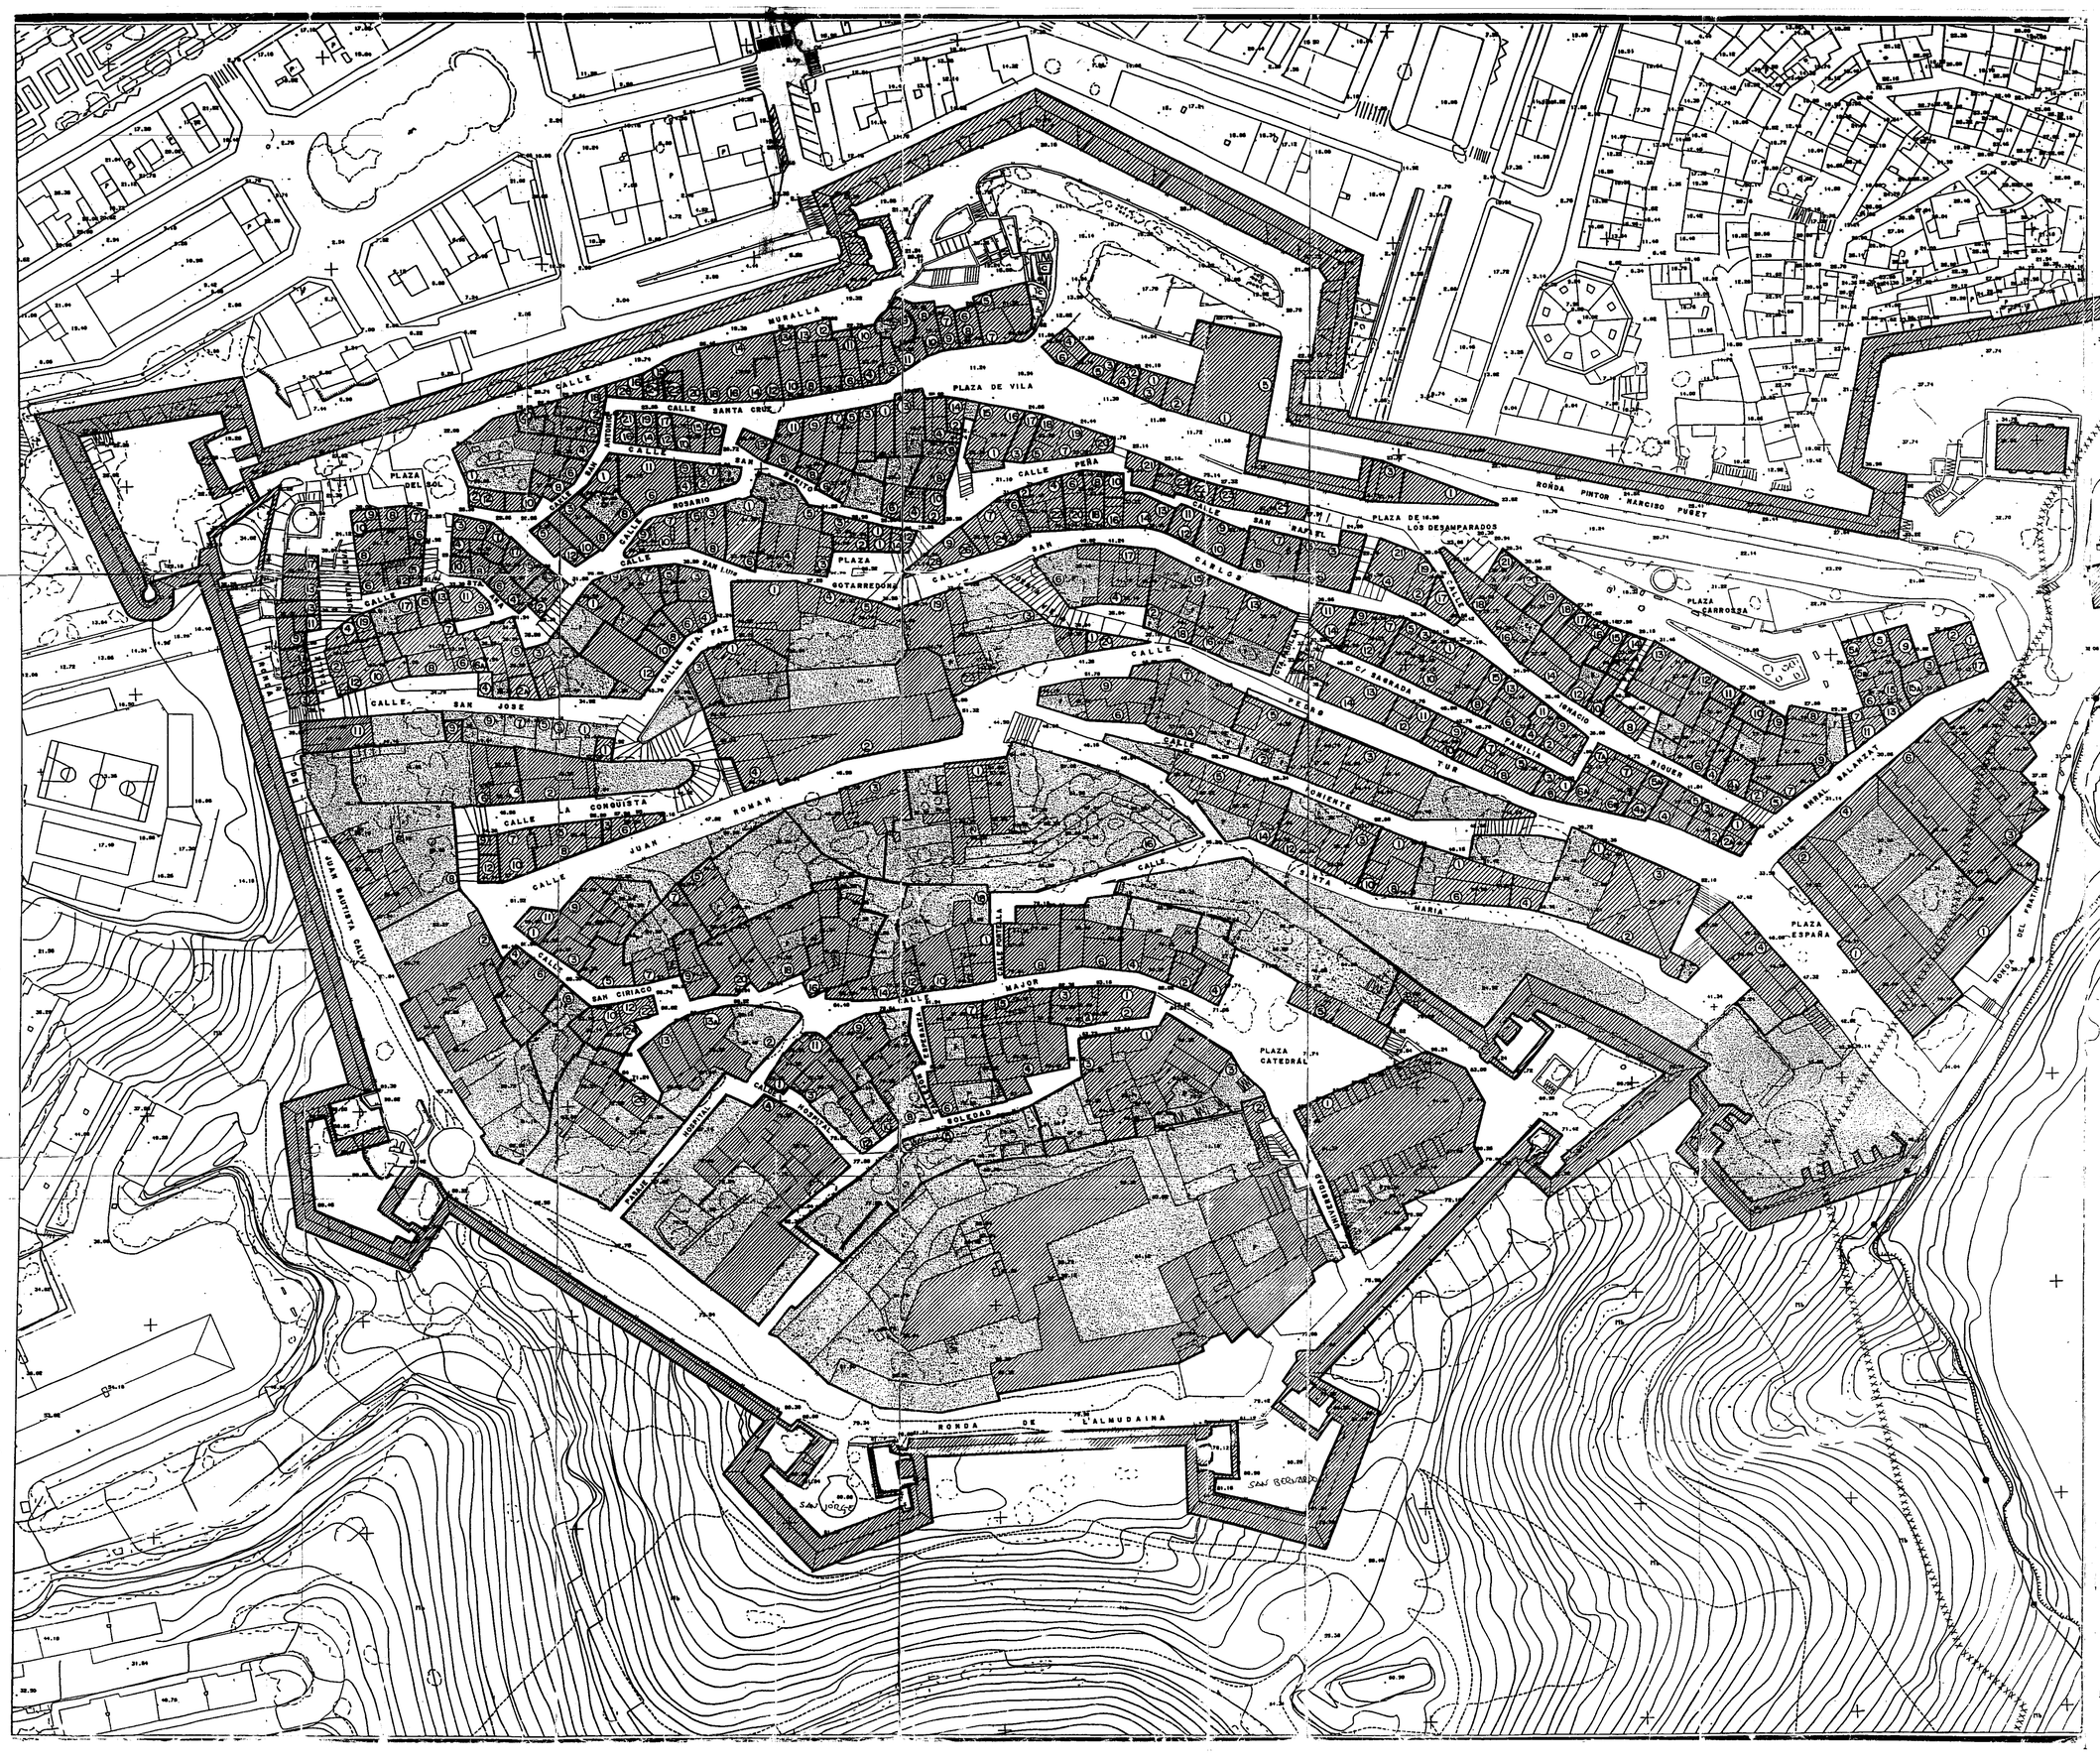


LEYENDA

- Suelo construido.
- Suelo libre.
- Límite de parcela.
- Viario.
- ② Numeracion postal de las fincas.
- 52.10 Cota sobre el Nivel del Mar.
- LIMITE DE DESLINDE DE LA ZONA DOMINIO PUBLICO
- XXXXXXXXX LIMITE DE SERVIDUMBRE DE PROTECCION

PLAN ESPECIAL DE PROTECCION Y REFORMA INTERIOR DE DALT VILA - ES SOTO

PLANO: ALINEACIONES y RASANTES

FASE: APROBACIÓN DEFINITIVA (6-91) NUMERO: 5

ESCALA: 1:500 FECHA: MARZO DE 1991

EIVISSA CONSELL DE EUROPA