SECCIONS CARACTERISTIQUES - USOS

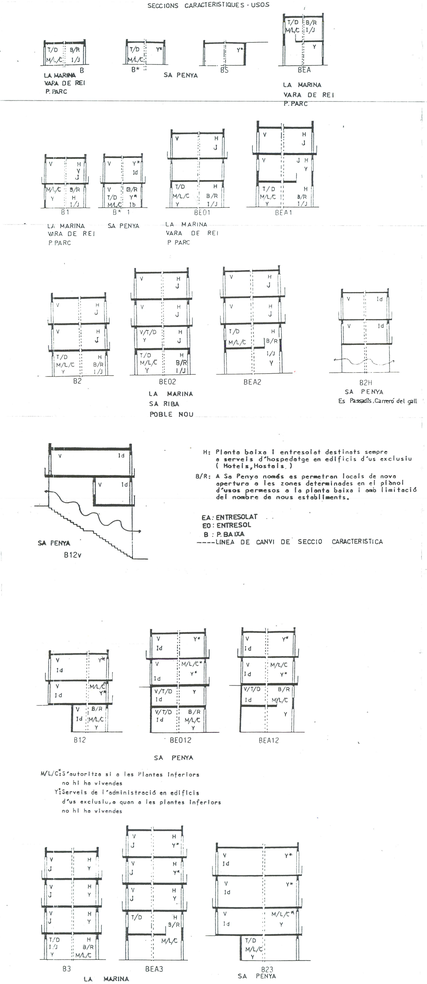

H: Planta baixa I entresolat destinats sempre a serveis d'hospedatge en edificis d'us exclusiu (Hotels, Hostals)

B/R: A Sa Penya només es permetran locals de nova apertura a les zones determinades en el plànol d'usos permesos a la planta baixa i amb limitació del nombre de nous establiments.

EA: ENTRESOLAT
ED: ENTRESOL
B : PLANTA BAIXA
----- LINEA DE CANVI DE SECCIO CARACTERISTICA

M/L/C: S'autoritza si a les plantes inferiors no hi ha vivendes
Y: Serveis de l'administració en edificis d'us exclusiu, o quan a les plantes inferiors no hi ha vivendes

LA MARINA
POBLE NOU
VARA DE REI
P.PARC

EQUIPAMENTS

1,1 HABITATGE O RESIDENCIAL
V: 1,1A Habitatge

1,2 INDUSTRIAL
T: 1,2C Taller domèstic o de reparació
D: 1,2D Taller artesanal o d'oficis artístics

1,3 TERCIARI
H: 1,3A Hospedatge (en planta baixa serveis)
1,3B Locals comercials
1,3C Oficines

TURISTIC B: Bar
R: Restaurant

COMERÇ M: Botigues
L: Comerç 1r necessitat
C: Galeria d'Art

Y: Serveis Adm. (Y* a edificis d'us exclusiu a Sa Penya)
J: Oficines privades
I: Bancs
Id: Despatxos professionals domèstics

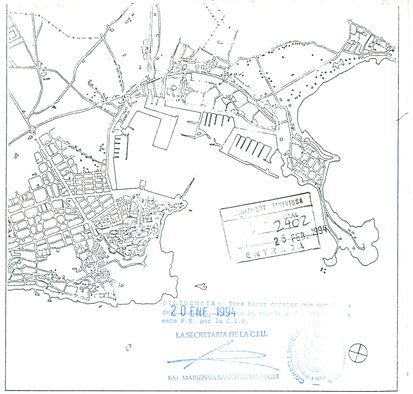

PLA ESPECIAL DE PROTECCIO I REFORMA INTERIOR DE SA PENYA, LA MARINA I ZONA D'EIXAMPLE

USOS COMPATIBLES I PERMESOS (S.C.U.) IP (1)SB IB

APROVACIO INICIAL :
APROVACIO PROVISIONAL :
APROVACIO DEFINITIVA :

ESCALA 1:500

EXTE REFOS: 001222

RAIMON TORRES TORRES
DE ARQUITECTE

EXCELLENTÍSSIM AJUNTAMENT D'EIVISSA

CONSELL D'EUROPA

11 FEB. 1994