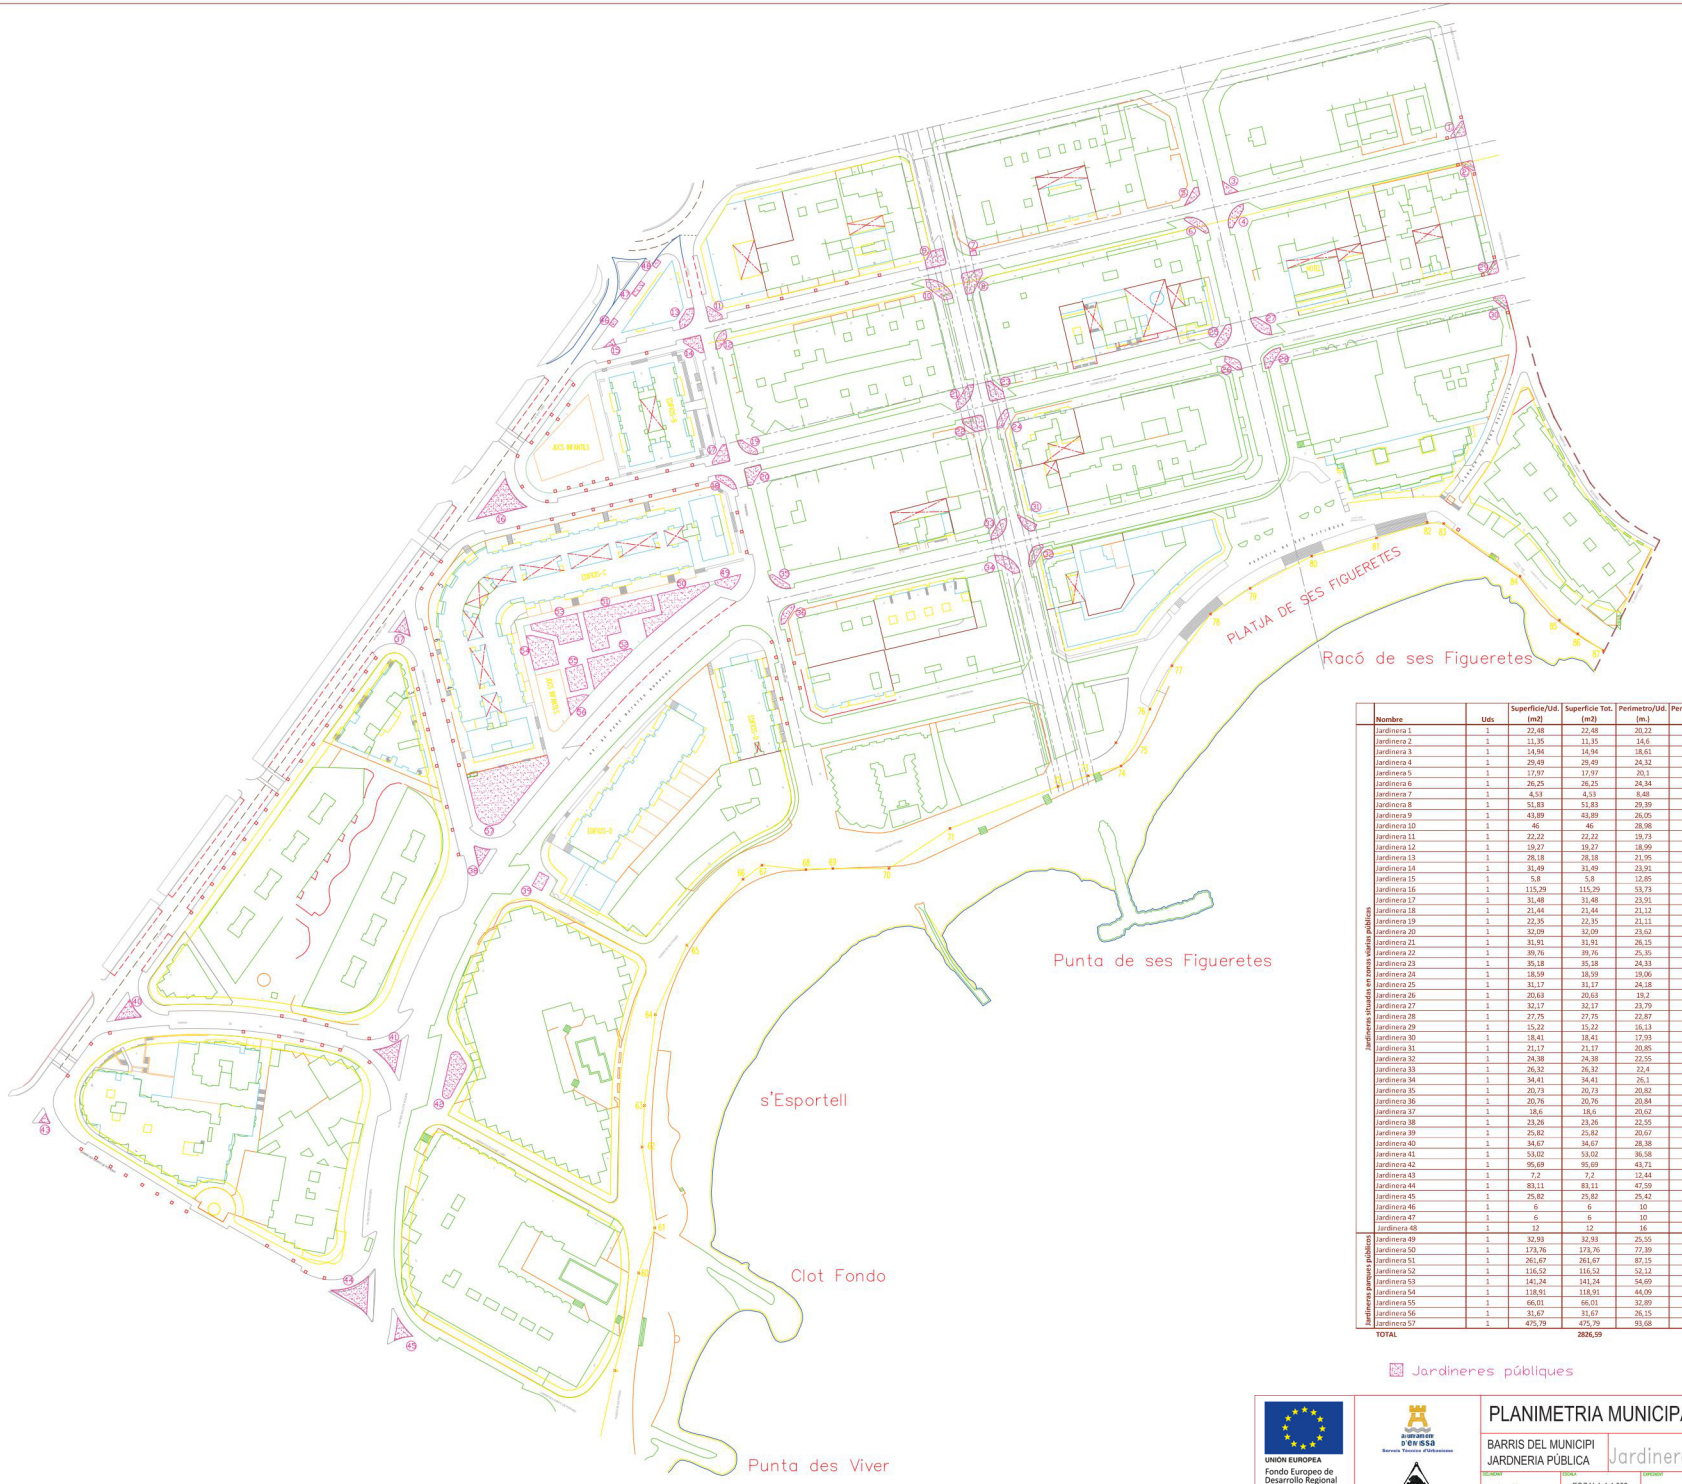

	Nombre	Uds	Superficie/Ud. (m2)	Superficie Tot. (m2)	Perímetro/Ud. (m.)	Perímetro Tot. (m.)
Jardineres situades en zones viàries públiques	Jardinera 1	1	22,48	22,48	20,22	20,22
	Jardinera 2	1	11,35	11,35	14,6	14,6
	Jardinera 3	1	14,94	14,94	18,61	18,61
	Jardinera 4	1	29,49	29,49	24,32	24,32
	Jardinera 5	1	17,97	17,97	20,1	20,1
	Jardinera 6	1	26,25	26,25	24,34	24,34
	Jardinera 7	1	4,53	4,53	8,48	8,48
	Jardinera 8	1	51,83	51,83	29,39	29,39
	Jardinera 9	1	43,89	43,89	26,05	26,05
	Jardinera 10	1	46	46	28,98	28,98
	Jardinera 11	1	22,22	22,22	19,73	19,73
	Jardinera 12	1	19,27	19,27	18,99	18,99
	Jardinera 13	1	28,18	28,18	21,95	21,95
	Jardinera 14	1	31,49	31,49	23,91	23,91
	Jardinera 15	1	5,8	5,8	12,85	12,85
	Jardinera 16	1	115,29	115,29	53,73	53,73
	Jardinera 17	1	31,48	31,48	23,91	23,91
	Jardinera 18	1	21,44	21,44	21,12	21,12
	Jardinera 19	1	22,35	22,35	21,11	21,11
	Jardinera 20	1	32,09	32,09	23,62	23,62
	Jardinera 21	1	31,91	31,91	26,15	26,15
	Jardinera 22	1	39,76	39,76	25,35	25,35
	Jardinera 23	1	35,18	35,18	24,33	24,33
	Jardinera 24	1	18,59	18,59	19,06	19,06
	Jardinera 25	1	31,17	31,17	24,18	24,18
	Jardinera 26	1	20,63	20,63	19,2	19,2
	Jardinera 27	1	32,17	32,17	23,79	23,79
	Jardinera 28	1	27,75	27,75	22,87	22,87
	Jardinera 29	1	15,22	15,22	16,13	16,13
	Jardinera 30	1	18,41	18,41	17,93	17,93
	Jardinera 31	1	21,17	21,17	20,85	20,85
	Jardinera 32	1	24,38	24,38	22,55	22,55
	Jardinera 33	1	26,32	26,32	22,4	22,4
	Jardinera 34	1	34,41	34,41	26,1	26,1
	Jardinera 35	1	20,73	20,73	20,82	20,82
	Jardinera 36	1	20,76	20,76	20,84	20,84
	Jardinera 37	1	18,6	18,6	20,62	20,62
	Jardinera 38	1	23,26	23,26	22,55	22,55
	Jardinera 39	1	25,82	25,82	20,67	20,67
	Jardinera 40	1	34,67	34,67	28,38	28,38
	Jardinera 41	1	53,02	53,02	36,58	36,58
	Jardinera 42	1	95,69	95,69	43,71	43,71
	Jardinera 43	1	7,2	7,2	12,44	12,44
	Jardinera 44	1	83,11	83,11	47,59	47,59
	Jardinera 45	1	25,82	25,82	25,42	25,42
	Jardinera 46	1	6	6	10	10
	Jardinera 47	1	6	6	10	10
	Jardinera 48	1	12	12	16	16
Jardineres pleniure públiques	Jardinera 49	1	32,93	32,93	25,55	25,55
	Jardinera 50	1	173,76	173,76	77,39	77,39
	Jardinera 51	1	261,67	261,67	87,15	87,15
	Jardinera 52	1	116,52	116,52	52,12	52,12
	Jardinera 53	1	141,24	141,24	54,69	54,69
	Jardinera 54	1	118,91	118,91	44,09	44,09
	Jardinera 55	1	66,01	66,01	32,89	32,89
	Jardinera 56	1	31,67	31,67	26,15	26,15
	Jardinera 57	1	475,79	475,79	93,68	93,68
	TOTAL			2826,59		1596,23

Jardineres públiques

UNION EUROPEA
Fondo Europeo de Desarrollo Regional
una manera de hacer europa

Ajuntament d'Eivissa
Servei Tècnic d'Urbanisme

PLANIMETRIA MUNICIPAL D'EIVISSA

BARRIS DEL MUNICIPI
JARDINERIA PÚBLICA

Jardineres Figueretes

REDACTAT	ESCALA	EXPEDIENT	DATA
Joan Mayans	ESCALA 1:1.000		Desembre 2018

J.1

0 50 100