


Planta cub.

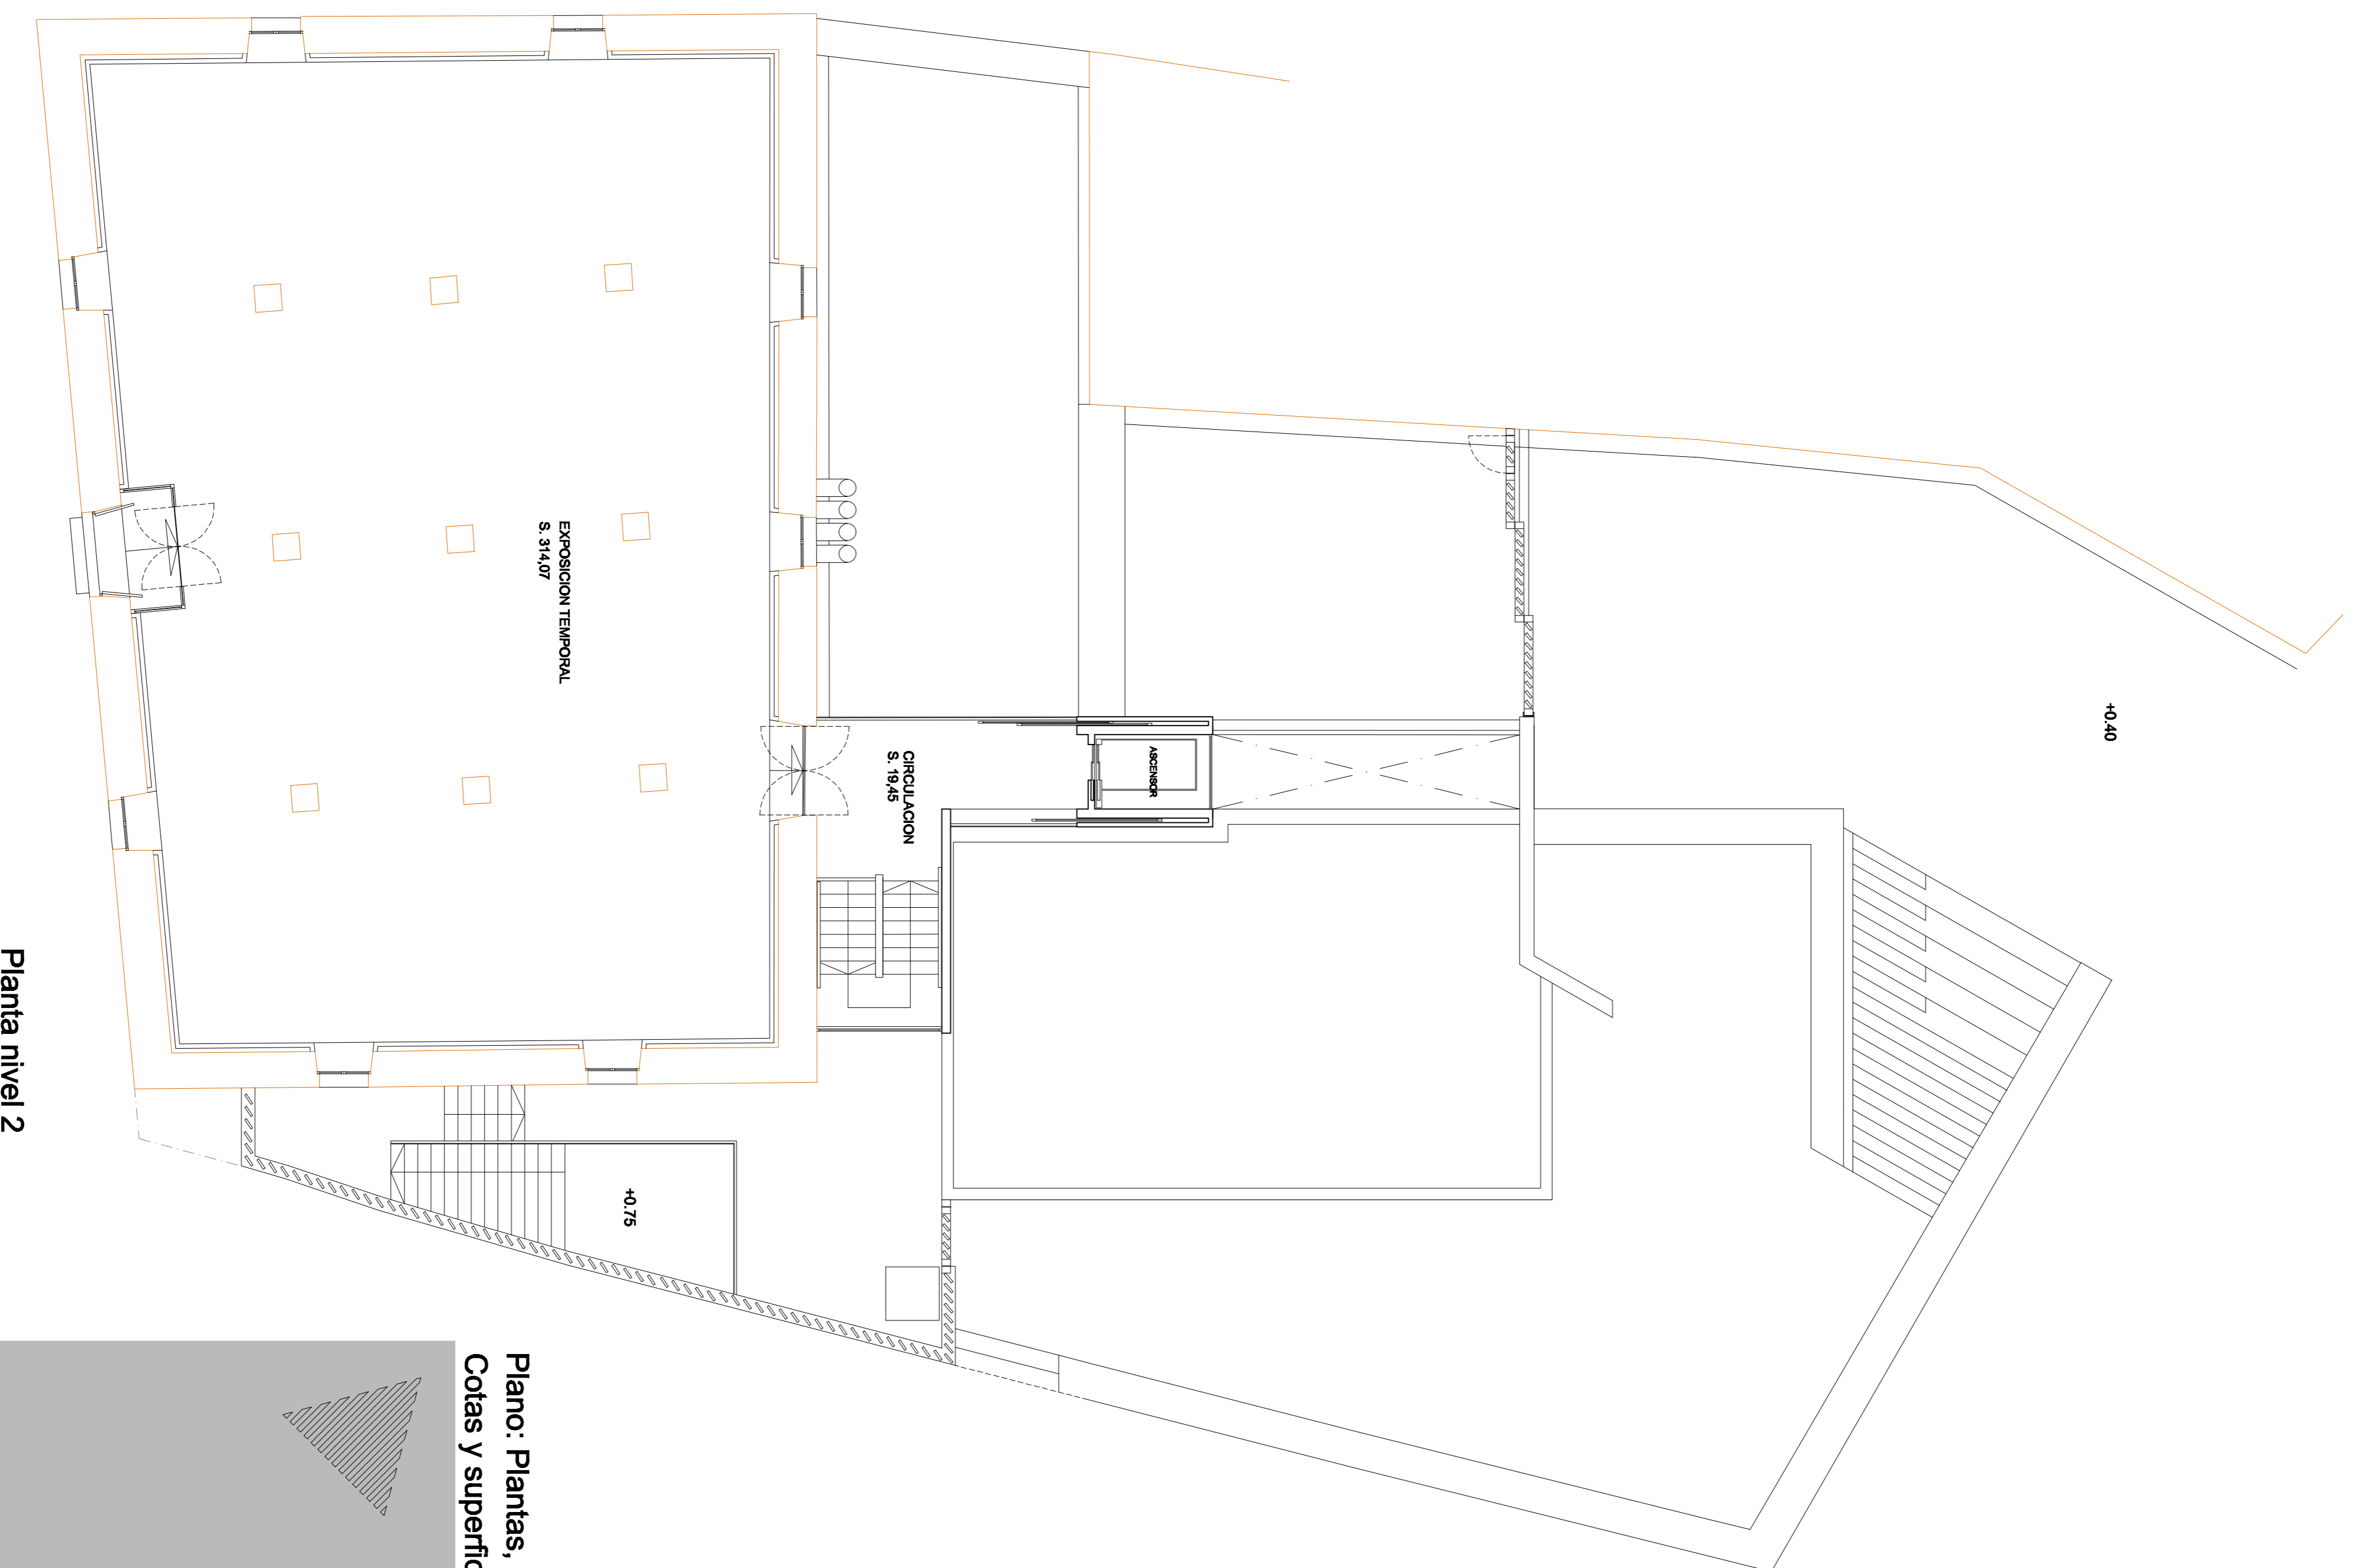

Planta nivel 2

Plano: Plantas, niveles: 2 y cub.
Cotas y superficies

