


TRAMO 1
ESCALA 1:200

SUPERFICIE AJARDINADA
TRAMO 1 154.13 m²

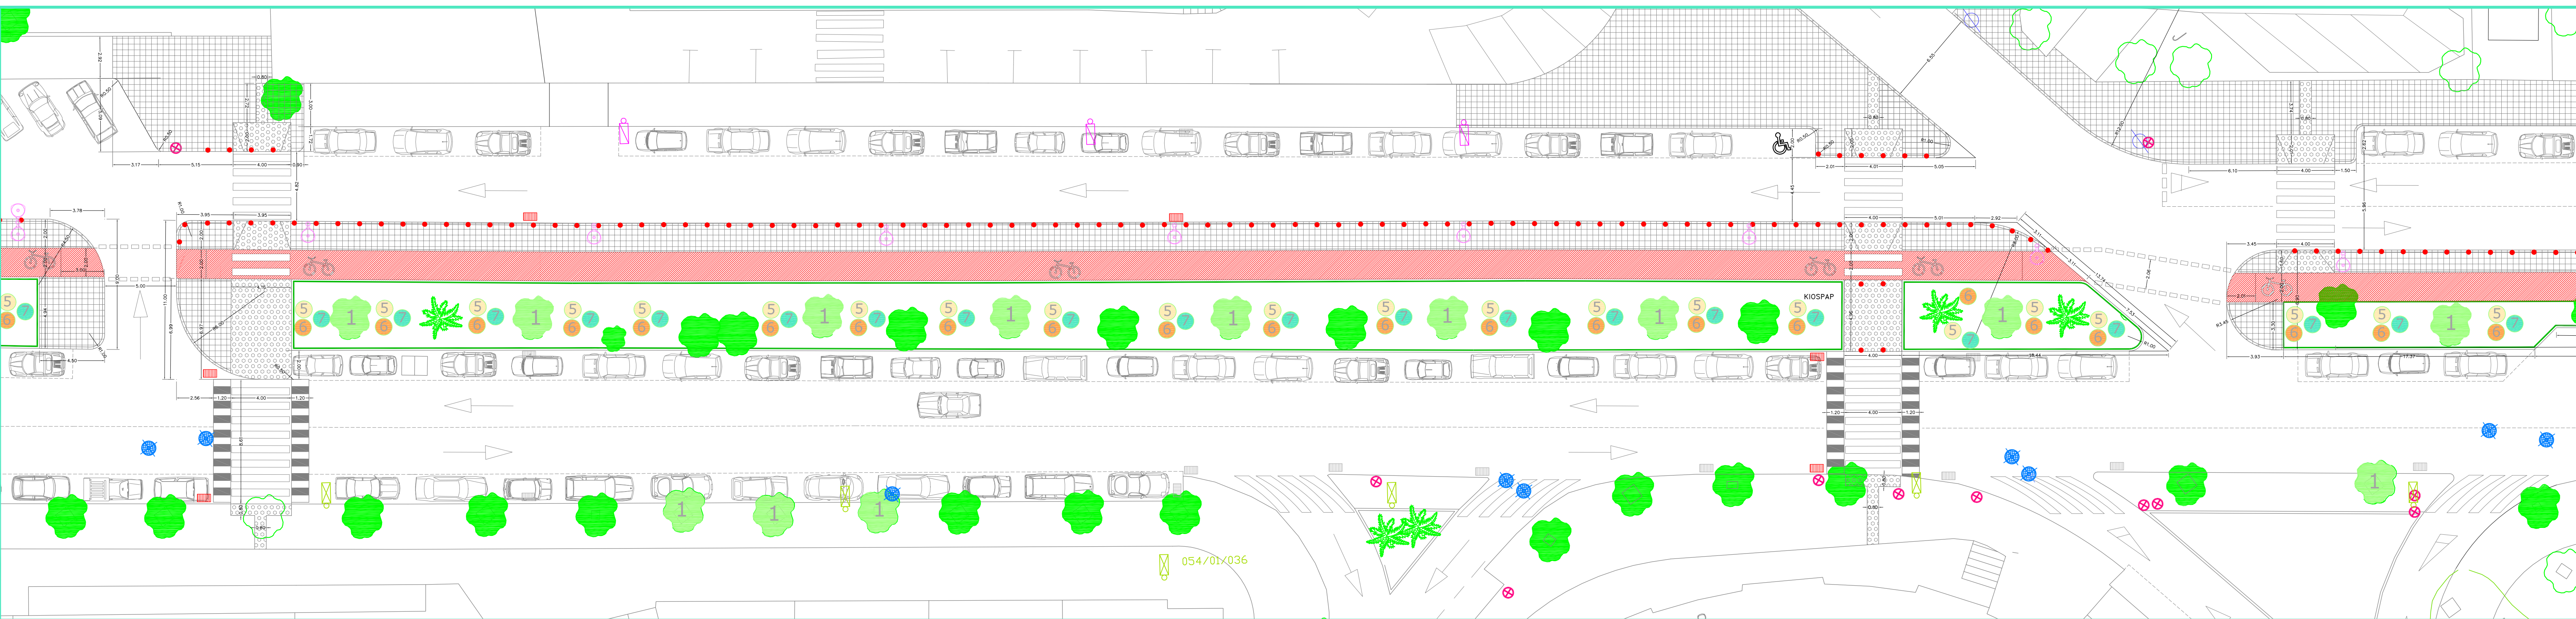

TRAMO 2
ESCALA 1:200

SUPERFICIE AJARDINADA
TRAMO 2 563.45 m²

LEYENDA TRAMAS


[Grid pattern]	BALDOSA TIPO AYUNTAMIENTO
[Dotted pattern]	BALDOSA TIPO TRONCOCÓNICA
[Red shaded area]	CARRIL BICI
[Grey brick pattern]	ADOQUINES 60X40
[Light grey brick pattern]	ADOQUINES 30X20
[White area]	JARDINERAS AFECTADAS LÁMINA ANTRÁCEAS Y GRANZA.

LEYENDA NUEVO ARBOLADO


1	MÉLIA
2	OLIVO
3	CIRUELO MIROBOLÁN
4	FALSO PIMENTERO
5	MARGARITA AMARILLA
6	POLÍGOLA
7	HIBISCUS

LEYENDA MOBILIARIO URBANO

[Light pole icon]	FAROLA CALLE + PEATONAL "TIPO 1"
[Dark pole icon]	FAROLA PEATONALES "TIPO 2"
[Blue circle icon]	FAROLA PLAZA "TIPO 3"
[Black rectangle icon]	BANCO DE MADERA
[Red dot icon]	PILONA DE HIERRO
[Green circle icon]	FAROLA EXISTENTE

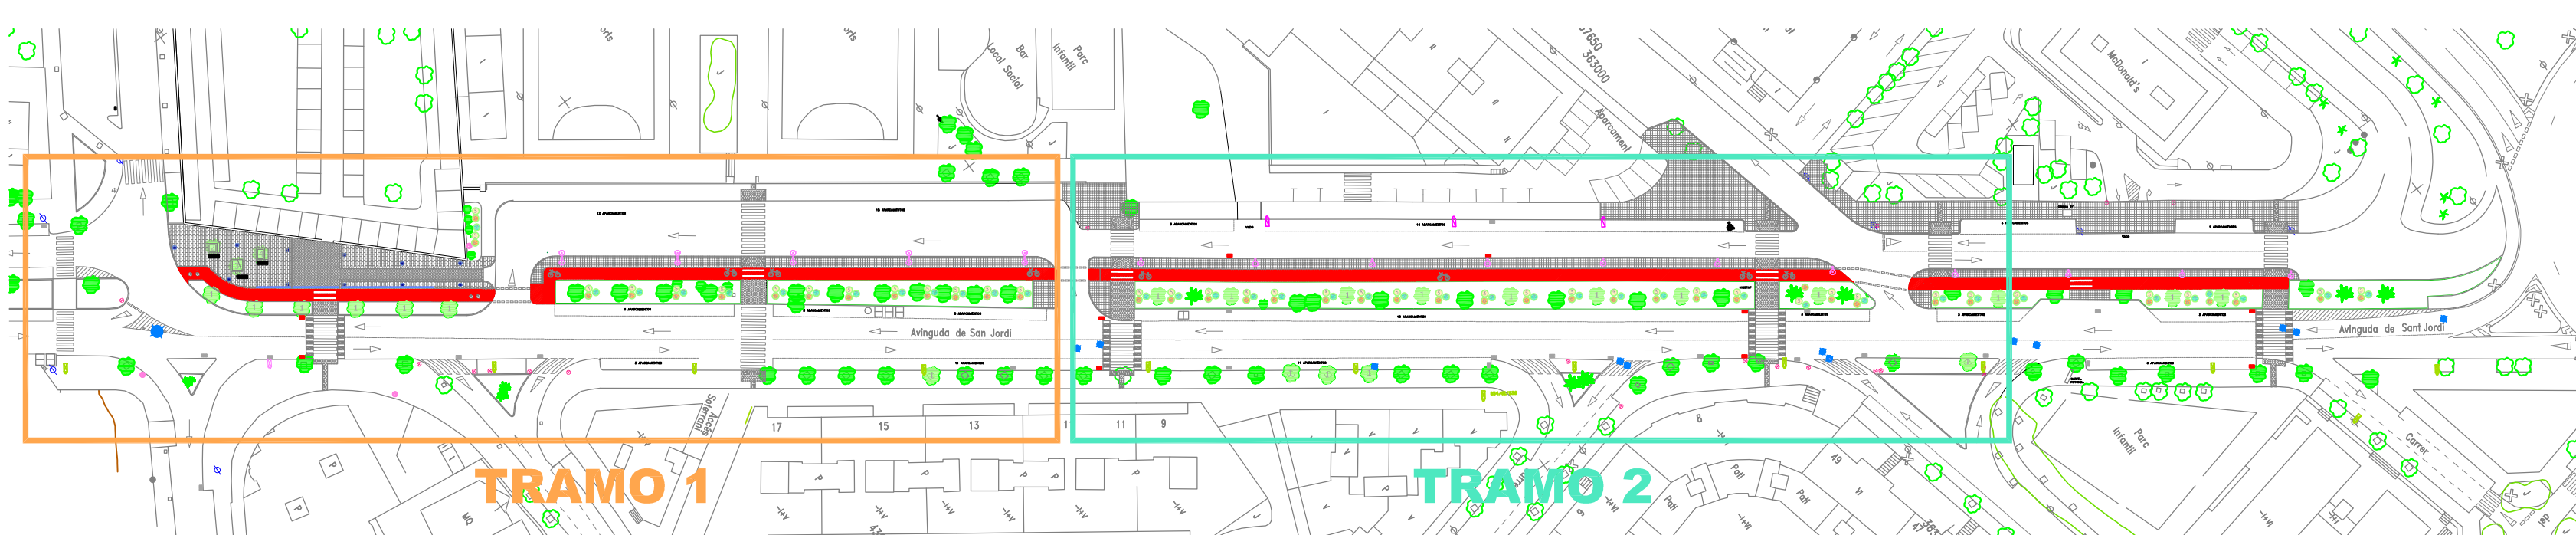

PLANO GUÍA
ESCALA 1:1000

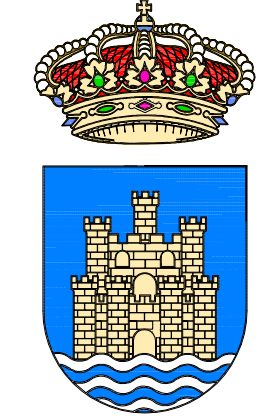

AJUNTAMENT DE LA CIUTAT D'EIVISSA
Serveis Tècnics


Vº Bº EL ALCALDE

PROYECTO DE REMODELACIÓN DE AVENIDA DE SANT JORDI ENTRE AVDA. DE LA PAU Y C/ FONT I QUER

PLANO
PROPUESTA – TRAMOS 1 Y 2

ESCALA 1/200	DELINEANTE C. LEAL	EXPEDIENTE 180	FECHA NDV. 2008
EL ARQUITECTO MUNICIPAL		Rafael García Lozano Irma Riera Martí	

7

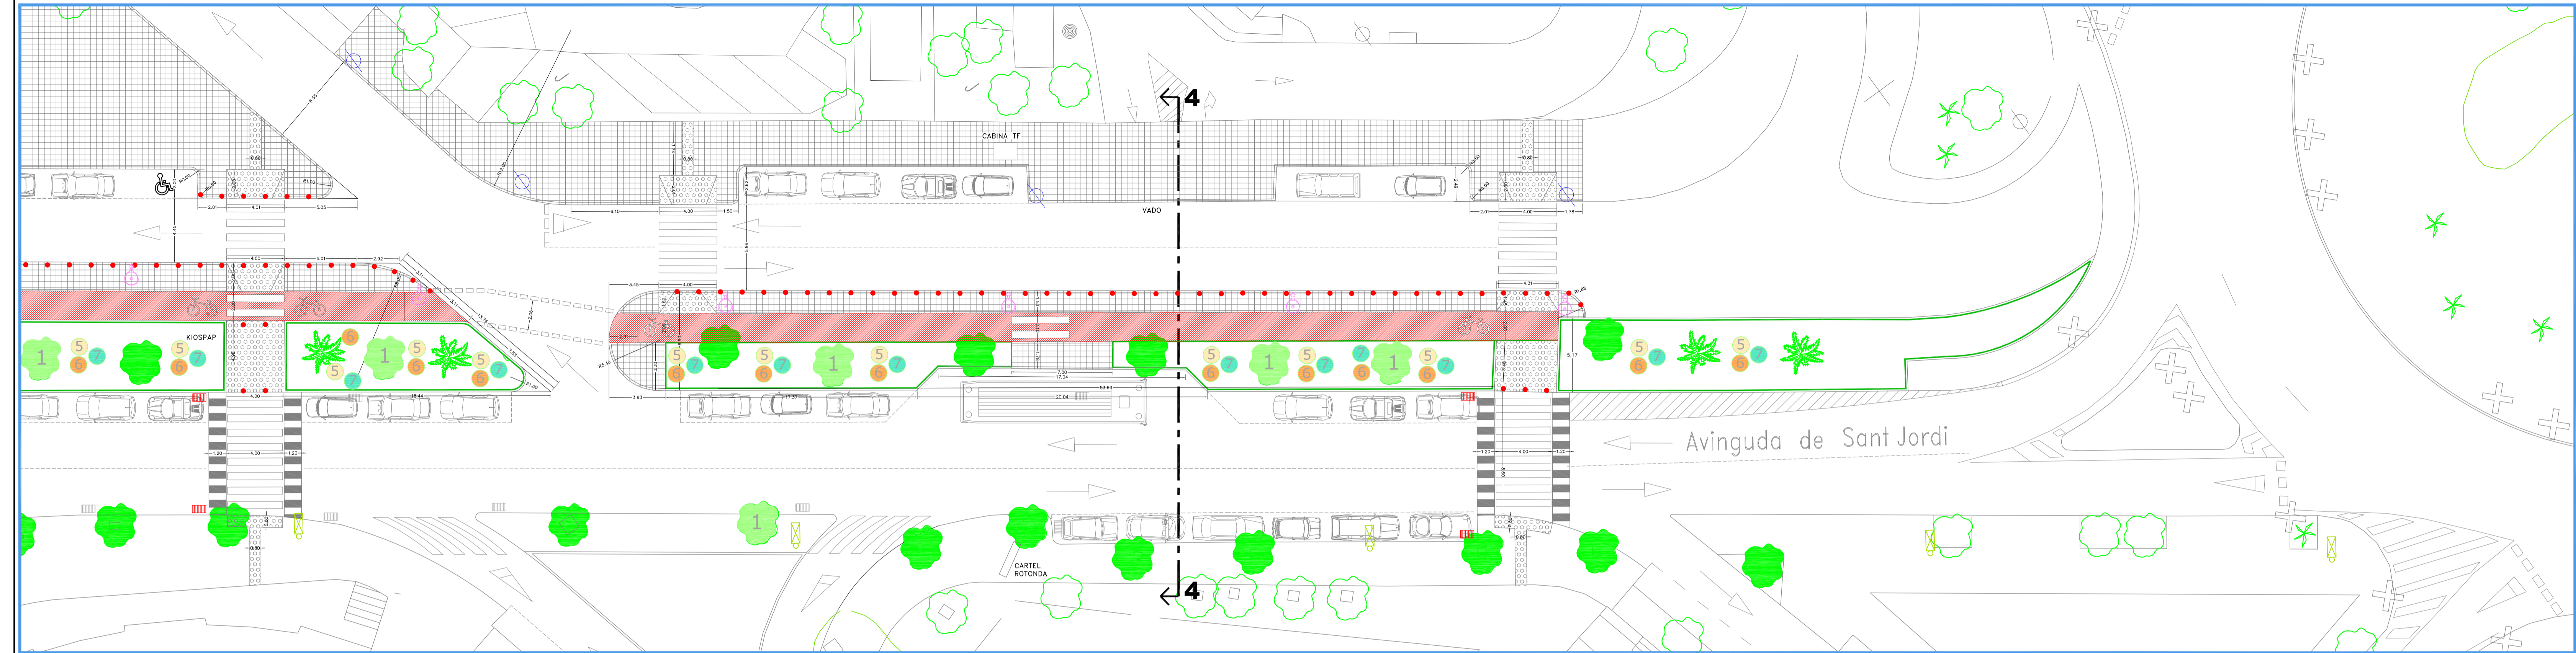

TRAMO 3
ESCALA 1:200

SUPERFICIE AJARDINADA
TRAMO 3 228.49 m²

LEYENDA TRAMAS


	BALDOSA TIPO AYUNTAMIENTO
	BALDOSA TIPO TRONCOCÓNICA
	CARRIL BICI
	ADOQUINES 60X40
	ADOQUINES 30X20
	JARDINERAS AFECTADAS LÁMINA ANTRAÍCES Y GRANZA.

LEYENDA NUEVO ARBOLADO

	MÉLIA
	OLIVO
	CIRUELO MIROBOLÁN
	FALSO PIMENTERO
	MARGARITA AMARILLA
	POLÍGOLA
	HIBISCUS

LEYENDA MOBILIARIO URBANO

	FAROLA CALLE + PEATONAL "TIPO 1"
	FAROLA PEATONALES "TIPO 2"
	FAROLA PLAZA "TIPO 3"
	BANCO DE MADERA
	PILONA DE HIERRO
	FAROLA EXISTENTE

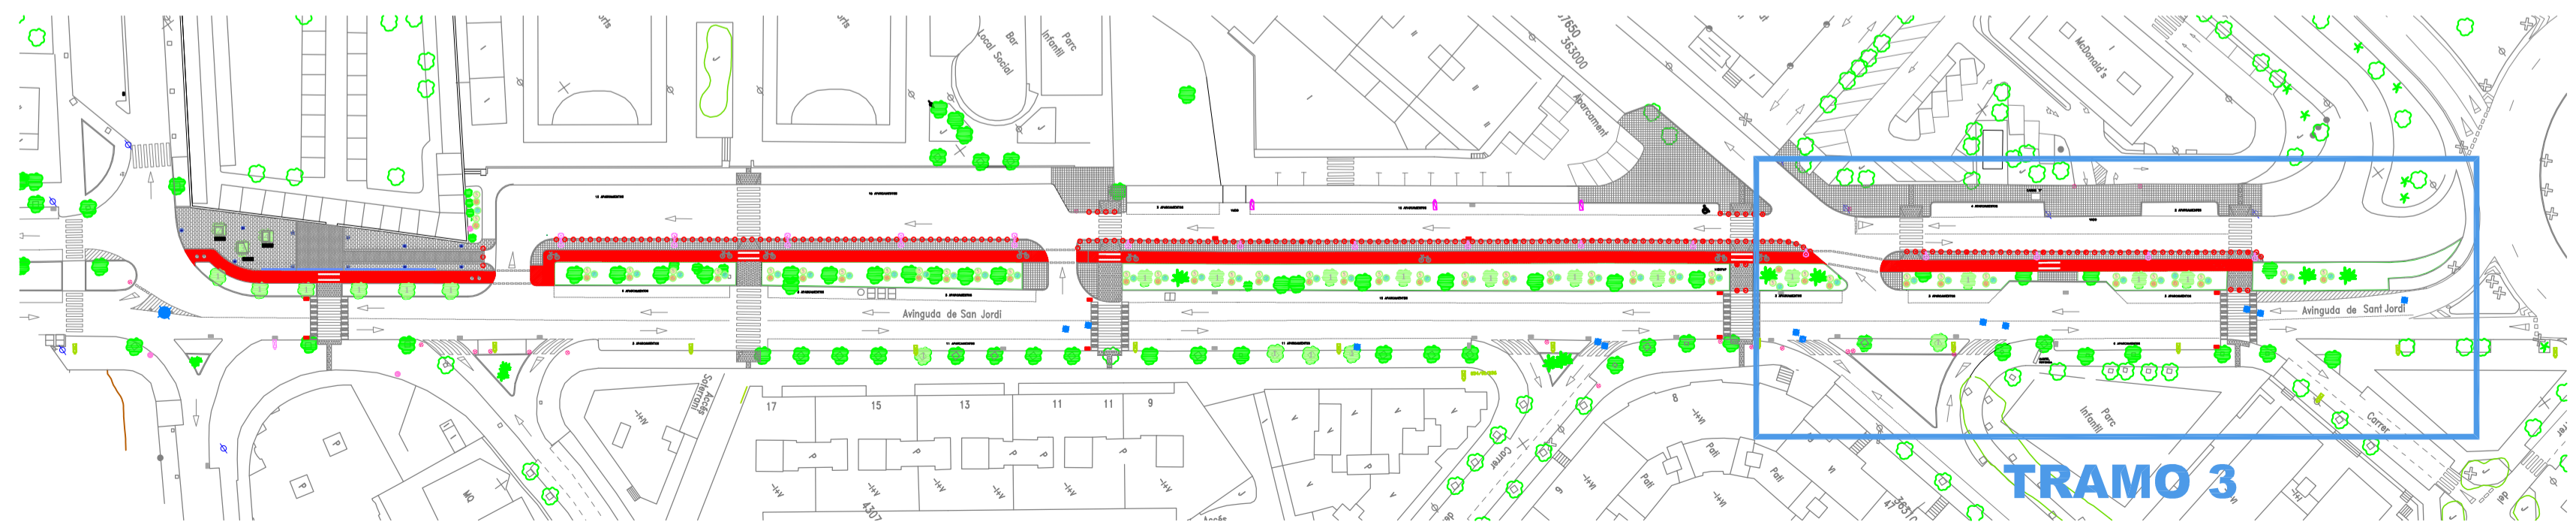

PLANO GÚIA
ESCALA 1:1000

AJUNTAMENT DE LA CIUTAT D'EIVISSA
 Serveis Tècnics
 Vº B'EL ALCALDE

PROYECTO DE REMODELACIÓN
 DE AVENIDA DE SANT JORDI
 ENTRE AVDA. DE LA PAU Y
 C/ FONT I QUER

PLANO			
PROPUESTA - TRAMO 3			
ESCALA 1/200	DELINEANTE C. LEAL	EXPEDIENTE 180	FECHA NOV. 2008
EL ARQUITECTO MUNICIPAL		HOJA NUMERO	
RAFAEL GARCIA LOZANO		8	
IRMA RIERA MARI			